
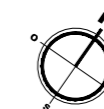


PLANTA BAIXA - PAVTO TIPO 01 (OPÇÃO B)

ESCALA 1/100
PAVTO TIPO DO 01 AO 18

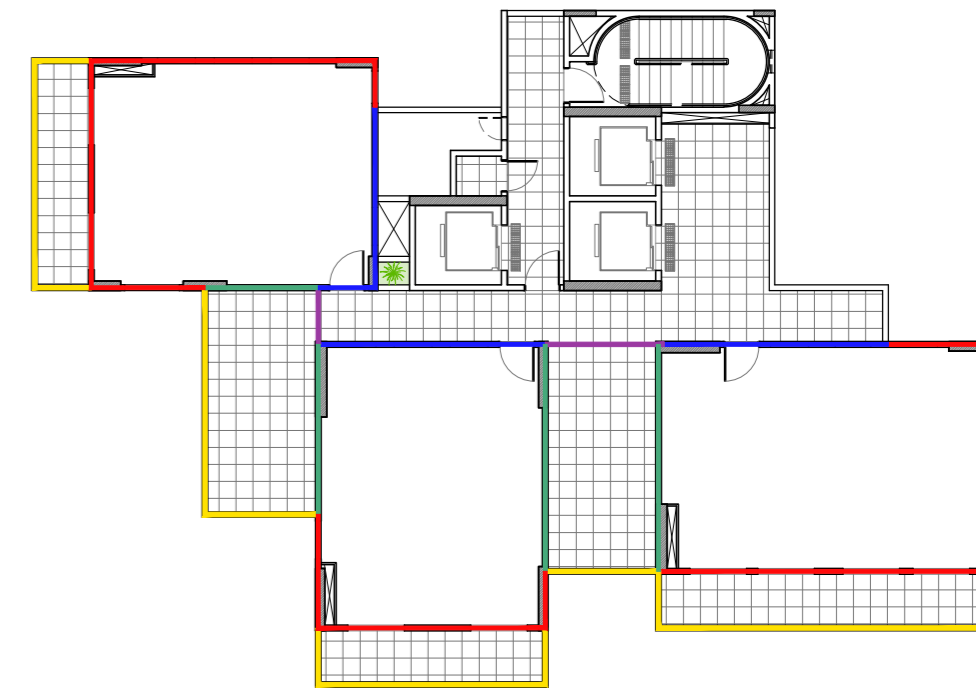



PLANTA BAIXA - PAVTO TIPO 1 (OPÇÃO B)

ESTUDO DE DESEMPENHO ACÚSTICO

ESCALA 1/200

LEGENDA - DESEMPENHO ACÚSTICO PELA NBR 15575 (ENSAIO DE LABORATÓRIO)

	VEDAÇÃO EXTERNA FIXA (>45)
	VEDAÇÃO EXTERNA FLEXÍVEL (>45 QUANDO FECHADA COM ESQUADRIA E NÃO SE APLICA QUANDO ABERTO COMO PEITORIL)
	VEDAÇÃO INTERNA FIXA - DIVISÓRIA DE DORMITÓRIO ENTRE U.H. AUTÔNOMAS (>60)
	VEDAÇÃO INTERNA FIXA - DIVISÓRIA DE DORMITÓRIO COM ÁREA COMUM (>55)
	VEDAÇÃO INTERNA FLEXÍVEL - DIVISÓRIA DE DORMITÓRIO COM ÁREA COMUM (>50 QUANDO FECHADO COM VEDAÇÃO E NÃO SE APLICA QUANDO ABERTO)

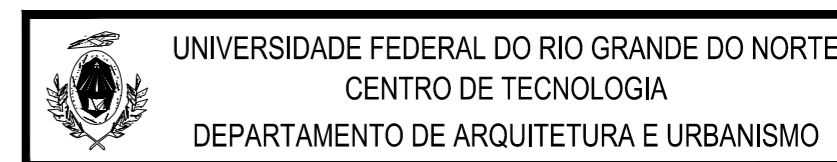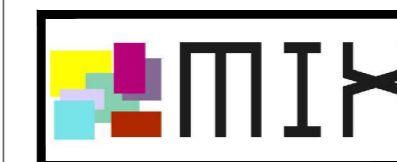

TRABALHO FINAL DE GRADUAÇÃO

PROJETO		EDIFÍCIO MISTO	
LOCAL		AV. SEN. SALGADO FILHO, LAGOA NOVA, NATAL/RN	
ASSUNTO		PLANTA BAIXA DO PAVTO TIPO 01 (OPÇÃO B)	ESCALA INDICADA
		PLANTA BAIXA DO PAVTO TIPO 01 (OPÇÃO B) - ESTUDO PRELIMINAR DE ACÚSTICA	DATA NOVEMBRO/2014
DISCENTE		LUCIANA DA ROCHA ALVES	PRANCHA: 08 / 19
ORIENTADORA		PROFª DRª BIANCA ARAÚJO	COORIENTADOR PROFº MSc ANDRÉ ALVES