
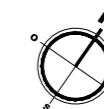


PLANTA BAIXA - PAVTO TIPO 01 (OPÇÃO D)

ESCALA 1/100
PAVTO TIPO DO 01 AO 18

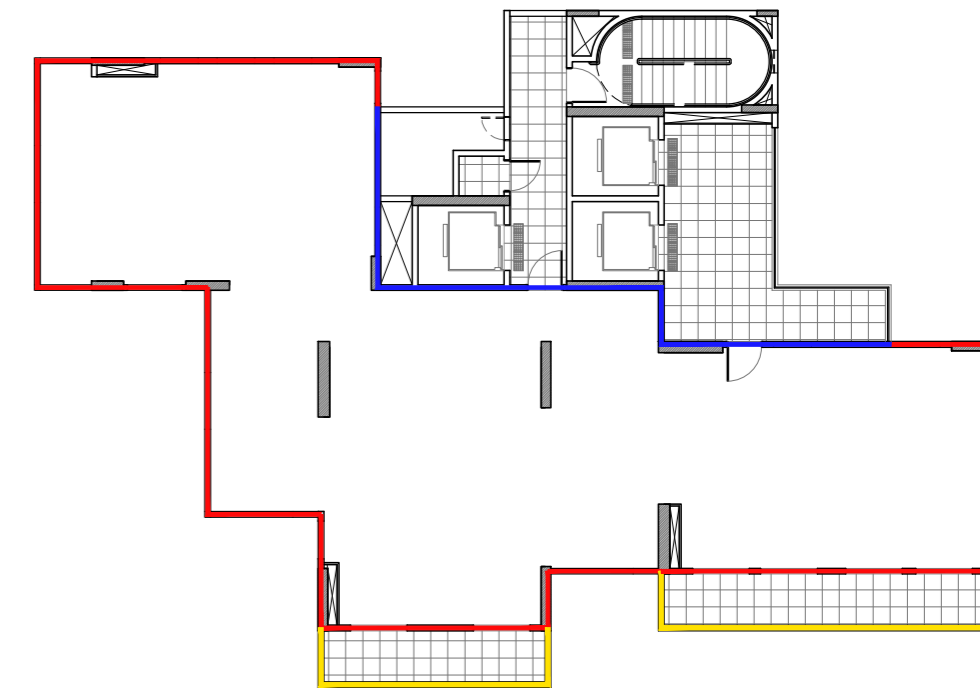



PLANTA BAIXA - PAVTO TIPO 1 (OPÇÃO D)

ESTUDO DE DESEMPENHO ACÚSTICO

ESCALA 1/200

LEGENDA - DESEMPENHO ACÚSTICO PELA NBR 15575 (ENSAIO DE LABORATÓRIO)

	VEDAÇÃO EXTERNA FIXA (>45)
	VEDAÇÃO EXTERNA FLEXÍVEL (>45 QUANDO FECHADA COM ESQUADRIA E NÃO SE APLICA QUANDO ABERTO COMO PEITORIL)
	VEDAÇÃO INTERNA FIXA - DIVISÓRIA DE DORMITÓRIO ENTRE U.H. AUTÔNOMAS (>60)
	VEDAÇÃO INTERNA FIXA - DIVISÓRIA DE DORMITÓRIO COM ÁREA COMUM (>55)
	VEDAÇÃO INTERNA FLEXÍVEL - DIVISÓRIA DE DORMITÓRIO COM ÁREA COMUM (>50 QUANDO FECHADO COM VEDAÇÃO E NÃO SE APLICA QUANDO ABERTO)

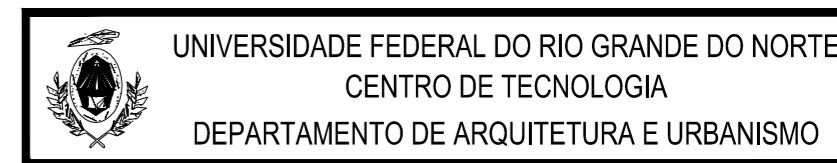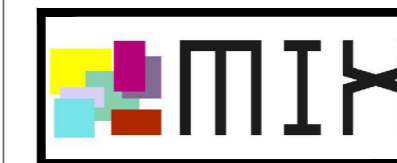

TRABALHO FINAL DE GRADUAÇÃO

PROJETO	EDIFÍCIO MISTO		
LOCAL	AV. SEN. SALGADO FILHO, LAGOA NOVA, NATAL/RN		
ASSUNTO	PLANTA BAIXA DO PAVTO TIPO 01 (OPÇÃO D) PLANTA BAIXA DO PAVTO TIPO 01 (OPÇÃO D) - ESTUDO PRELIMINAR DE ACÚSTICA	ESCALA	INDICADA
DISCENTE	LUCIANA DA ROCHA ALVES	DATA	NOVEMBRO/2014
ORIENTADORA	PROFª DRª BIANCA ARAÚJO	COORIENTADOR	PROFº MSc ANDRÉ ALVES
			PRANCHA: 10 /19