



PLANTA BAIXA - PAVTO TIPO 02
 ESCALA 1/100
 PAVTO TIPO 19

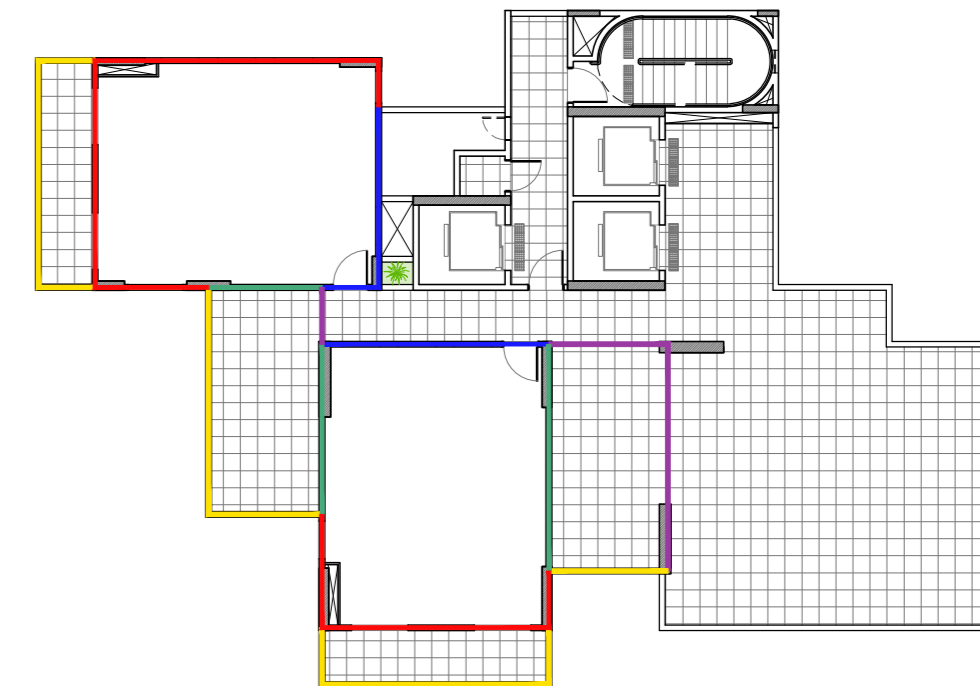

PLANTA BAIXA - PAVTO TIPO 2
 ESTUDO DE DESEMPENHO ACÚSTICO
 ESCALA 1/200

LEGENDA - DESEMPENHO ACÚSTICO PELA NBR 15575 (ENSAIO DE LABORATÓRIO)	
—	VEDAÇÃO EXTERNA FIXA (>45)
—	VEDAÇÃO EXTERNA FLEXÍVEL (>45 QUANDO FECHADA COM ESQUADRIA E NÃO SE APLICA QUANDO ABERTO COMO PEITORIL)
—	VEDAÇÃO INTERNA FIXA - DIVISÓRIA DE DORMITÓRIO ENTRE U.H. AUTÔNOMAS (>60)
—	VEDAÇÃO INTERNA FIXA - DIVISÓRIA DE DORMITÓRIO COM ÁREA COMUM (>55)
—	VEDAÇÃO INTERNA FLEXÍVEL - DIVISÓRIA DE DORMITÓRIO COM ÁREA COMUM (>50 QUANDO FECHADO COM VEDAÇÃO E NÃO SE APLICA QUANDO ABERTO)

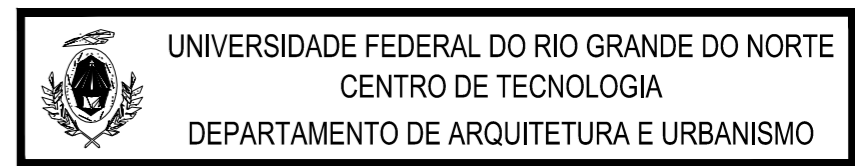

TRABALHO FINAL DE GRADUAÇÃO

PROJETO		EDIFÍCIO MISTO	
LOCAL		AV. SEN. SALGADO FILHO, LAGOA NOVA, NATAL/RN	
ASSUNTO		PLANTA BAIXA DO PAVTO TIPO 02	ESCALA INDICADA
		PLANTA BAIXA DO PAVTO TIPO 02 - ESTUDO PRELIMINAR DE ACÚSTICA	DATA NOVEMBRO/2014
DISCENTE		LUCIANA DA ROCHA ALVES	
ORIENTADORA		PROFª DRª BIANCA ARAÚJO	COORIENTADOR PROFº MSc ANDRÉ ALVES
		PRANCHA: 11 /19	