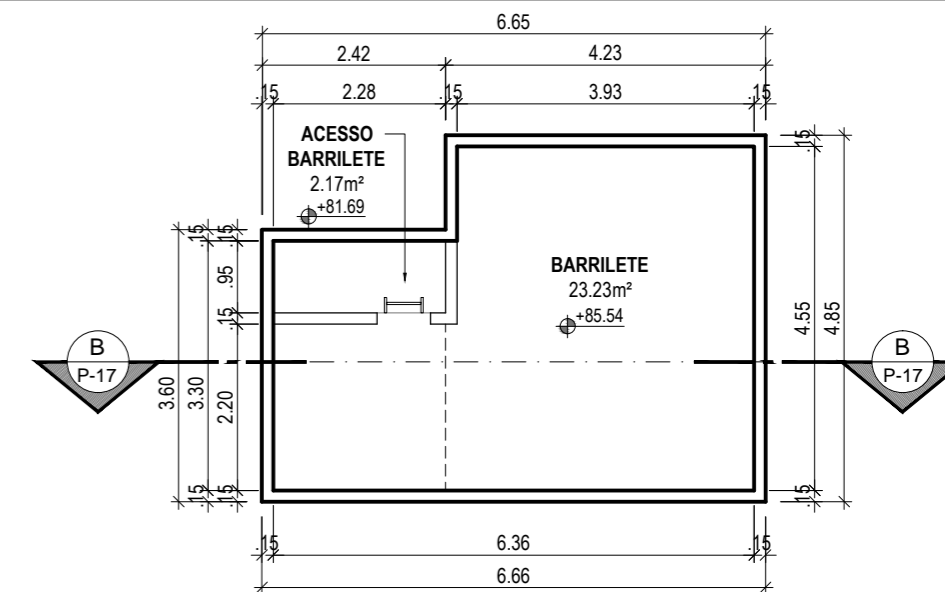
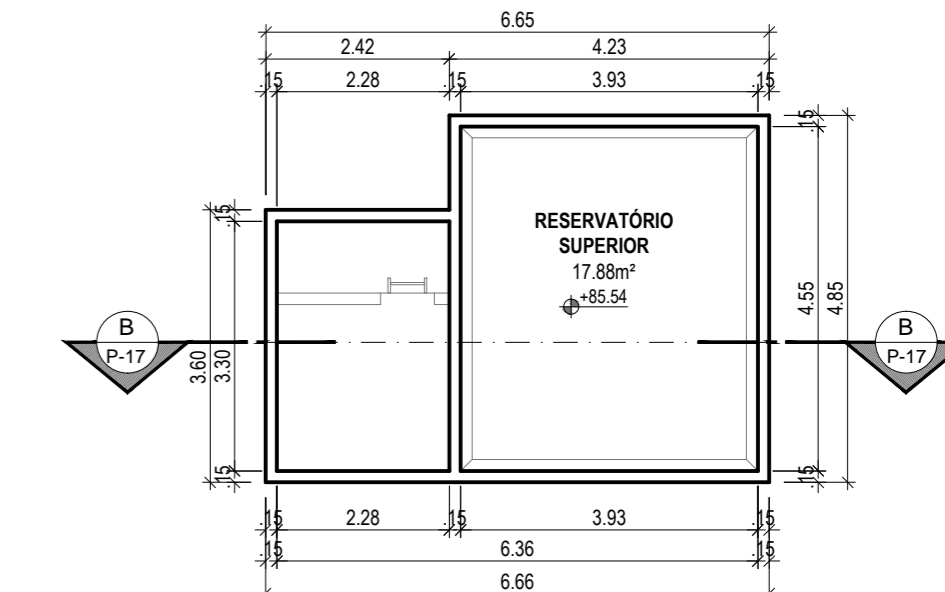

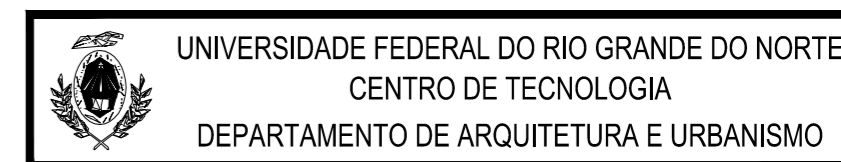
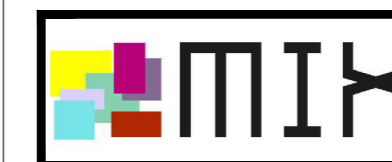
 **PLANTA BAIXA - CASA DE MÁQUINAS E PLATAFORMA DE RESGATE**
 ESCALA 1/100



 **PLANTA BAIXA DO BARRILETE**
 ESCALA 1/100



 **PLANTA BAIXA DO RESERVATÓRIO SUPERIOR**
 ESCALA 1/100



TRABALHO FINAL DE GRADUAÇÃO

PROJETO		EDIFÍCIO MISTO	
LOCAL		AV. SEN. SALGADO FILHO, LAGOA NOVA, NATAL/RN	
ASSUNTO		PLANTA BAIXA DA CASA DE MÁQUINAS E PLATAFORMA DE RESGATE PLANTA BAIXA DO BARRILETE PLANTA BAIXA DO RESERVATÓRIO SUPERIOR	ESCALA 1/100
DISCENTE		LUCIANA DA ROCHA ALVES	DATA NOVEMBRO/2014
ORIENTADORA		PROFª DRª BIANCA ARAÚJO	PRANCHA: 14 /19
		COORIENTADOR PROFº MSc ANDRÉ ALVES	