



PLANTA BAIXA ESCADA
ESCALA 1/25


GUARDACORPO EM VIDRO TEMPERADO INCOLOR 20mm
CORRIMÃO INTERNO EM AÇO INOX - TUBO DE 1 1/2"

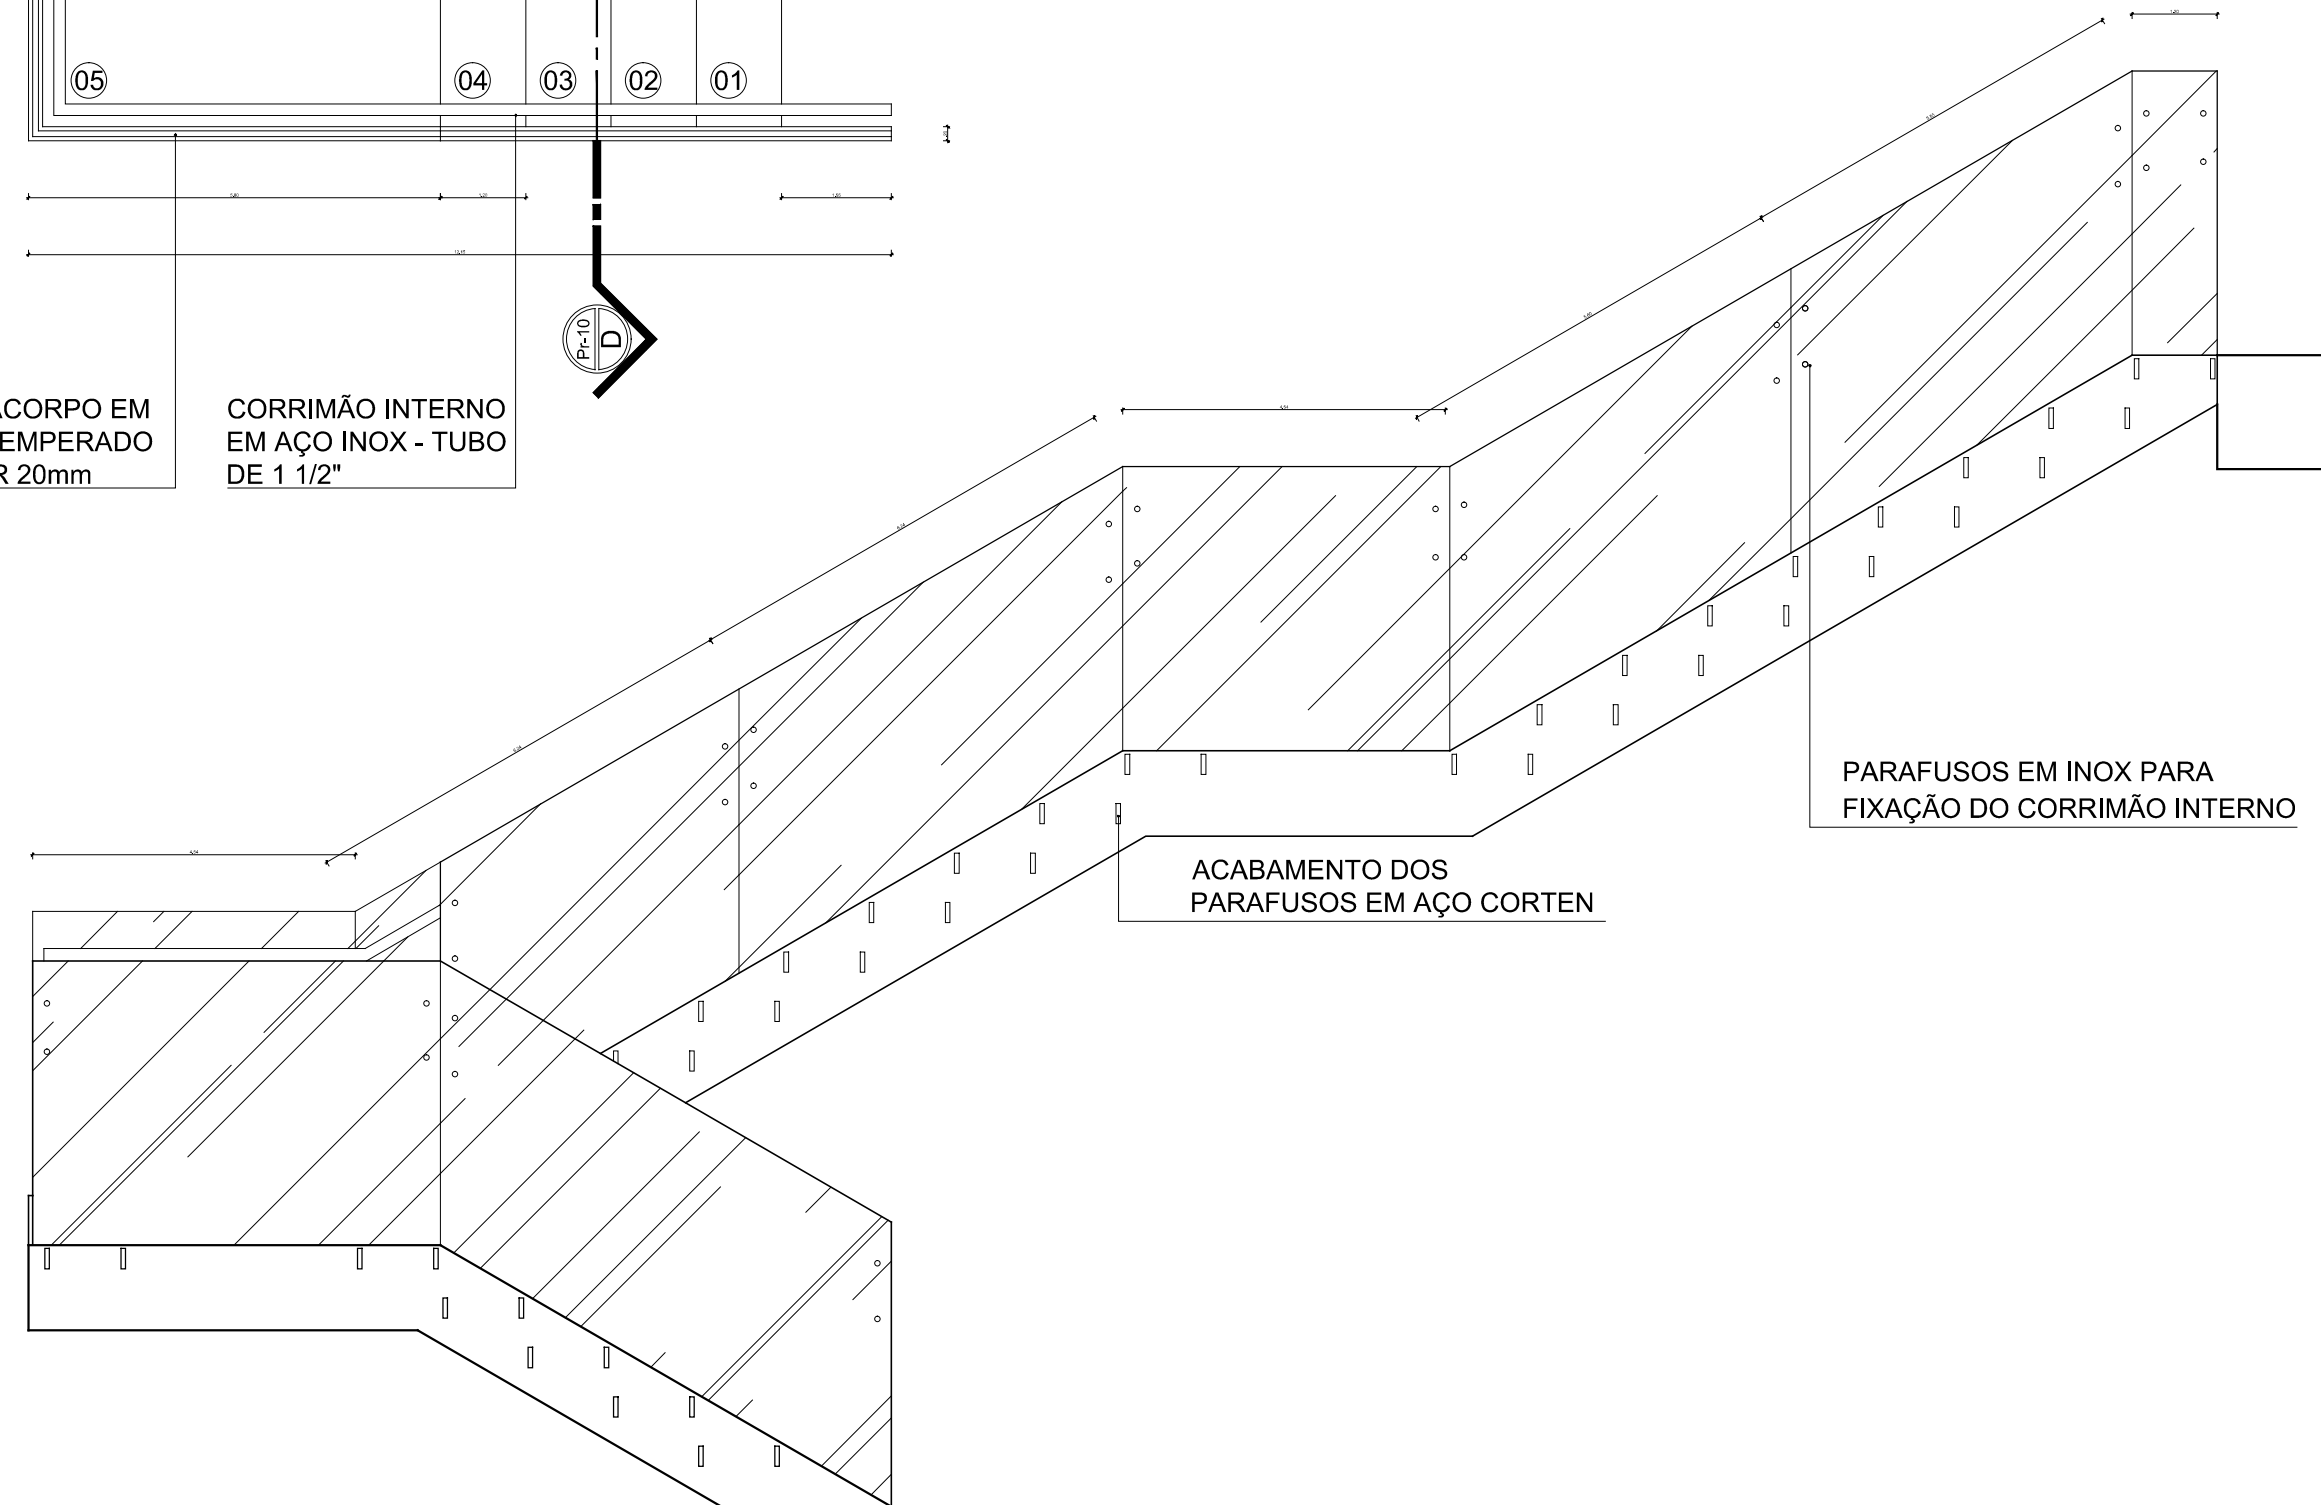


VISTA LATERAL ESCADA
ESCALA 1/25

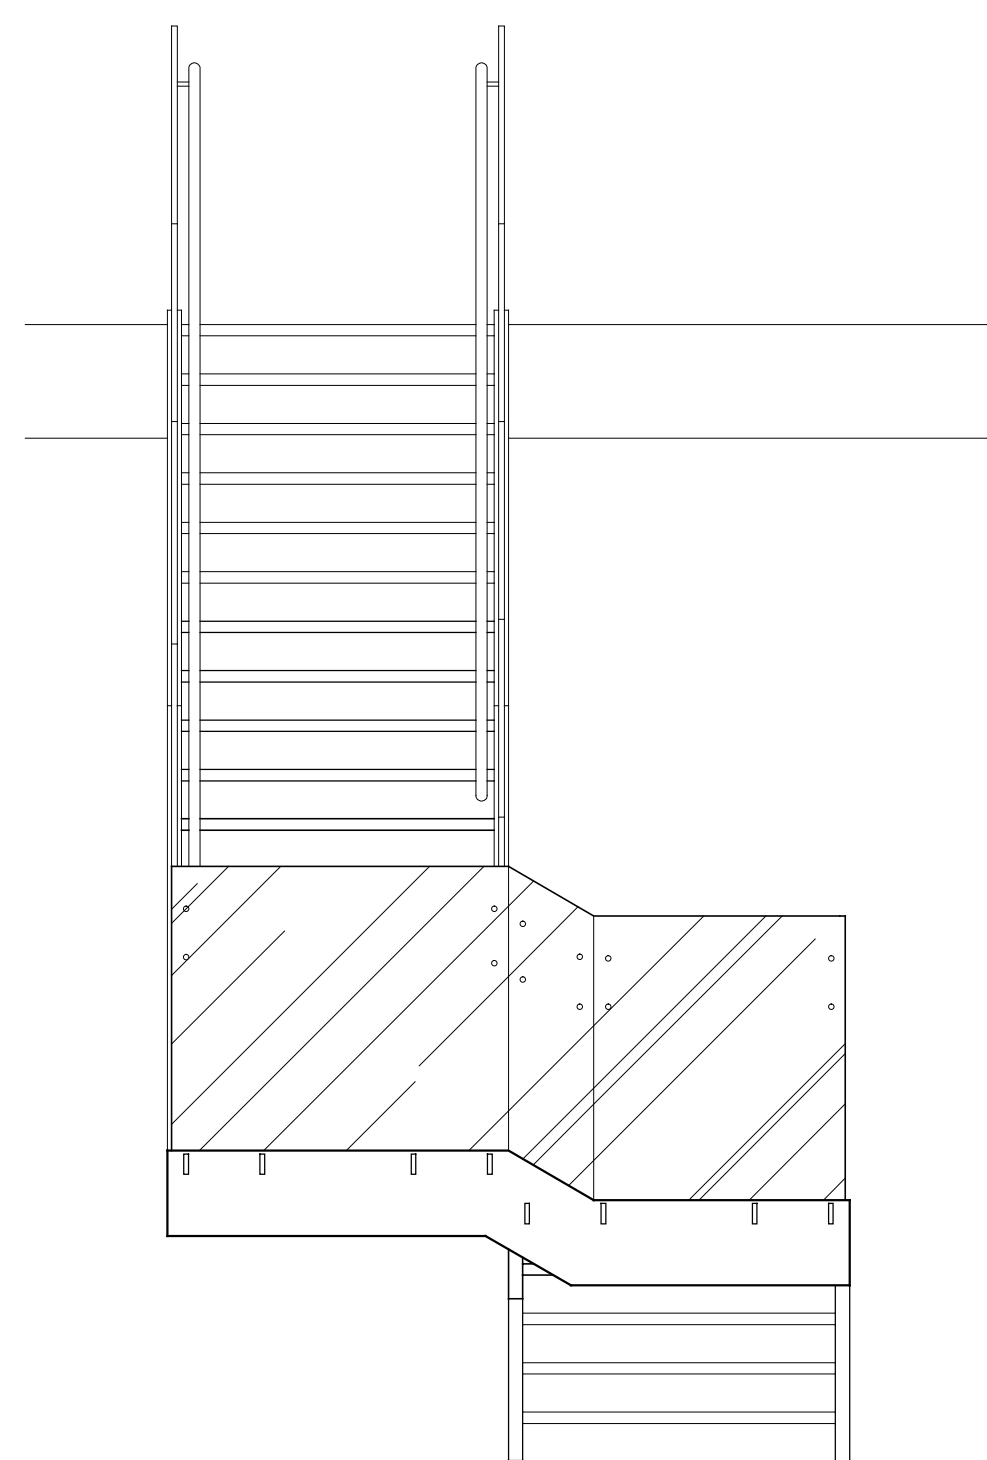


VISTA FRONTO ESCADA
ESCALA 1/25

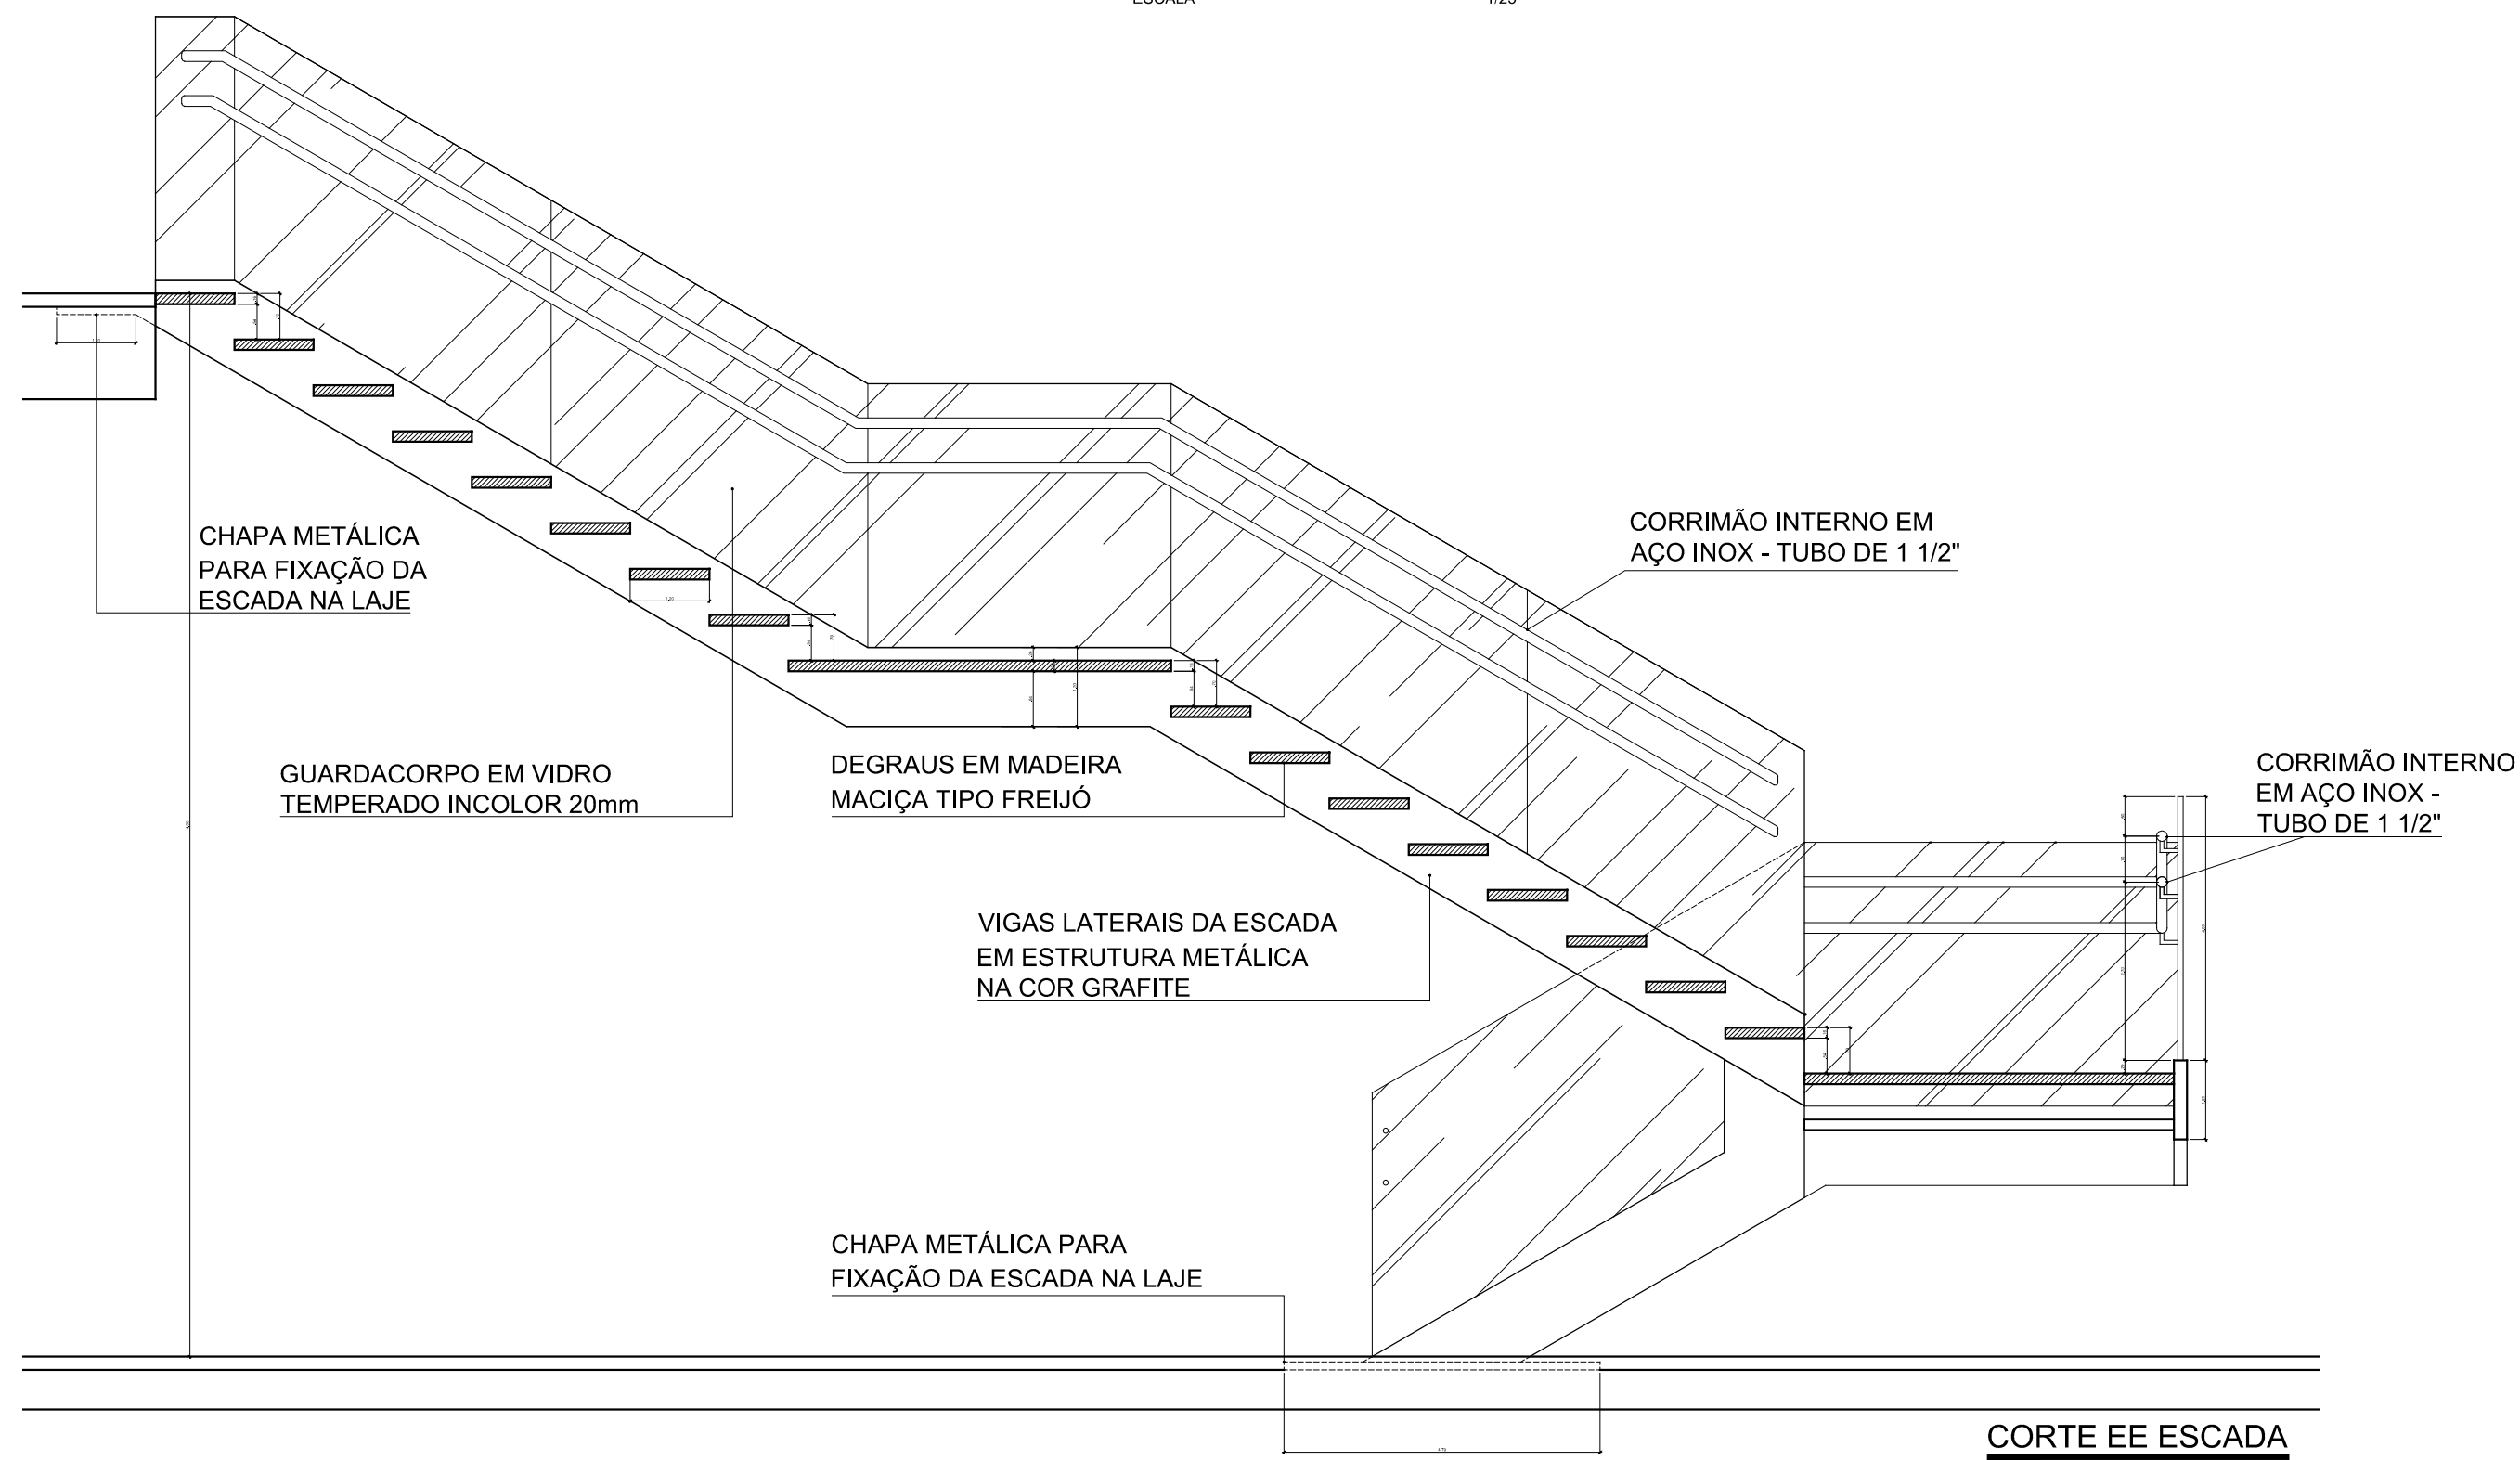


CORTE EE ESCADA
ESCALA 1/25

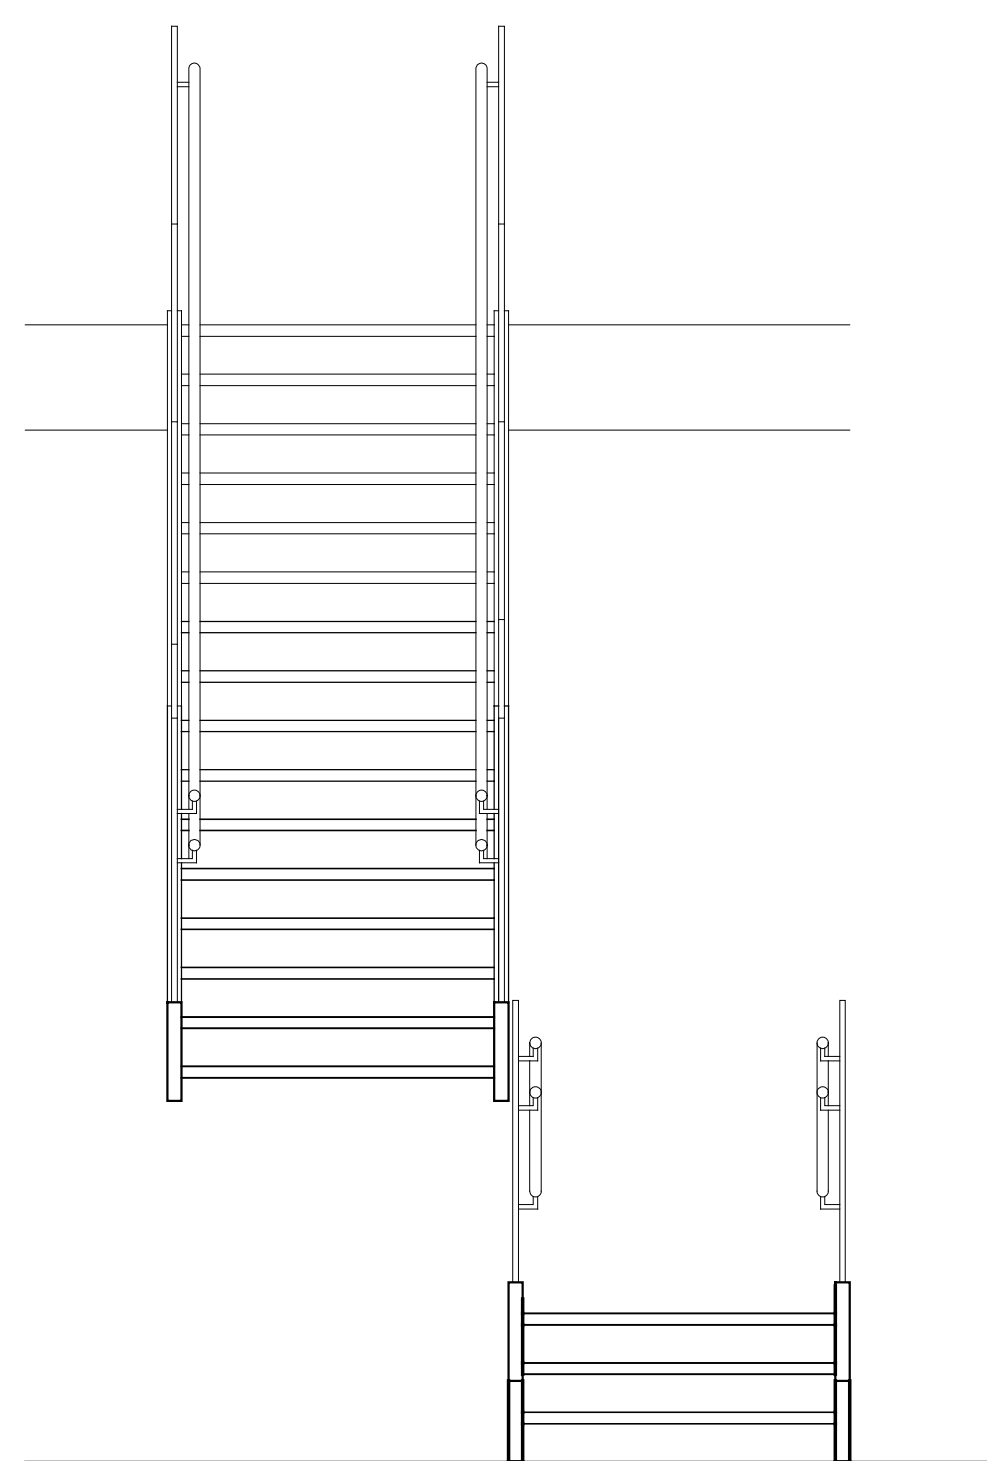

CORTE DD ESCADA
ESCALA 1/25

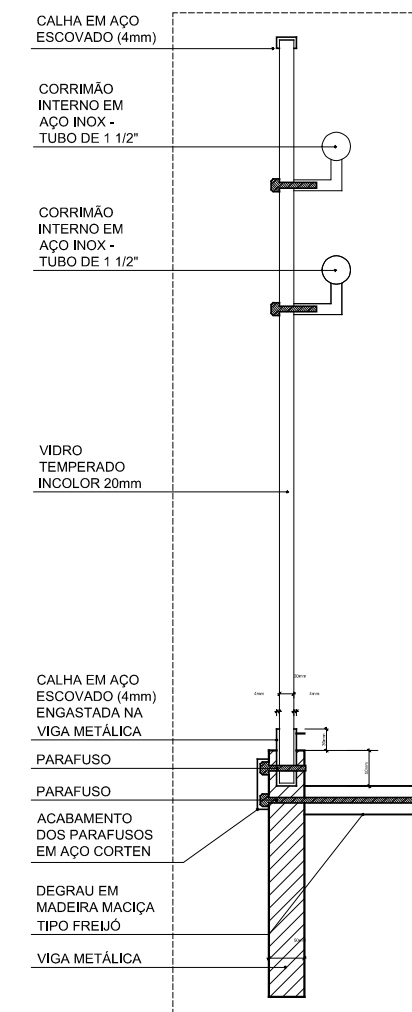

DETALHE
ESCALA 1/5

UNIVERSIDADE FEDERAL DO RIO GRANDE DO NORTE - UFRN CENTRO DE TECNOLOGIA - CT CURSO DE ARQUITETURA E URBANISMO - CAU		
		TRABALHO FINAL DE GRADUAÇÃO
ASSUNTO: MINI BOX - LOJA CONCEITO DE CARROS		
DISCENTE: THÉO VARELA DE ALBUQUERQUE ARAÚJO	ESCALA: INDICADA	PRANCHA: 10/11
ORIENTADORA: MAÍSA VELOSO	CONTEÚDO: DETALHE DA ESCADA	DATA: 15/11/2014