



PLANTA BAIXA
ESCALA: 1/50

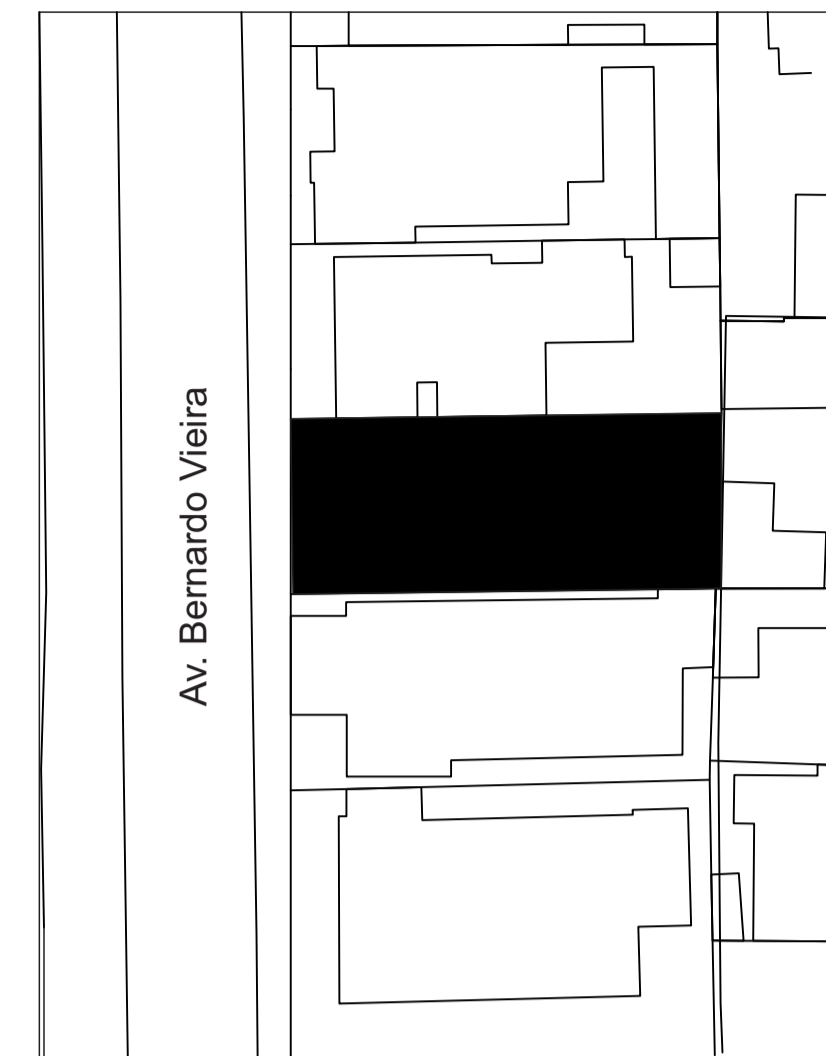


PLANTA DE SITUAÇÃO
SEM ESCALA


QUADRO DE PAINÉIS		
PAINEL	QUANT.	TOTAL
PAINEL PORTA (P1)	18	
PAINEL PIVOTANTE CENTRAL (P2)	3	
PAINEL JANELA (P3)	6	27

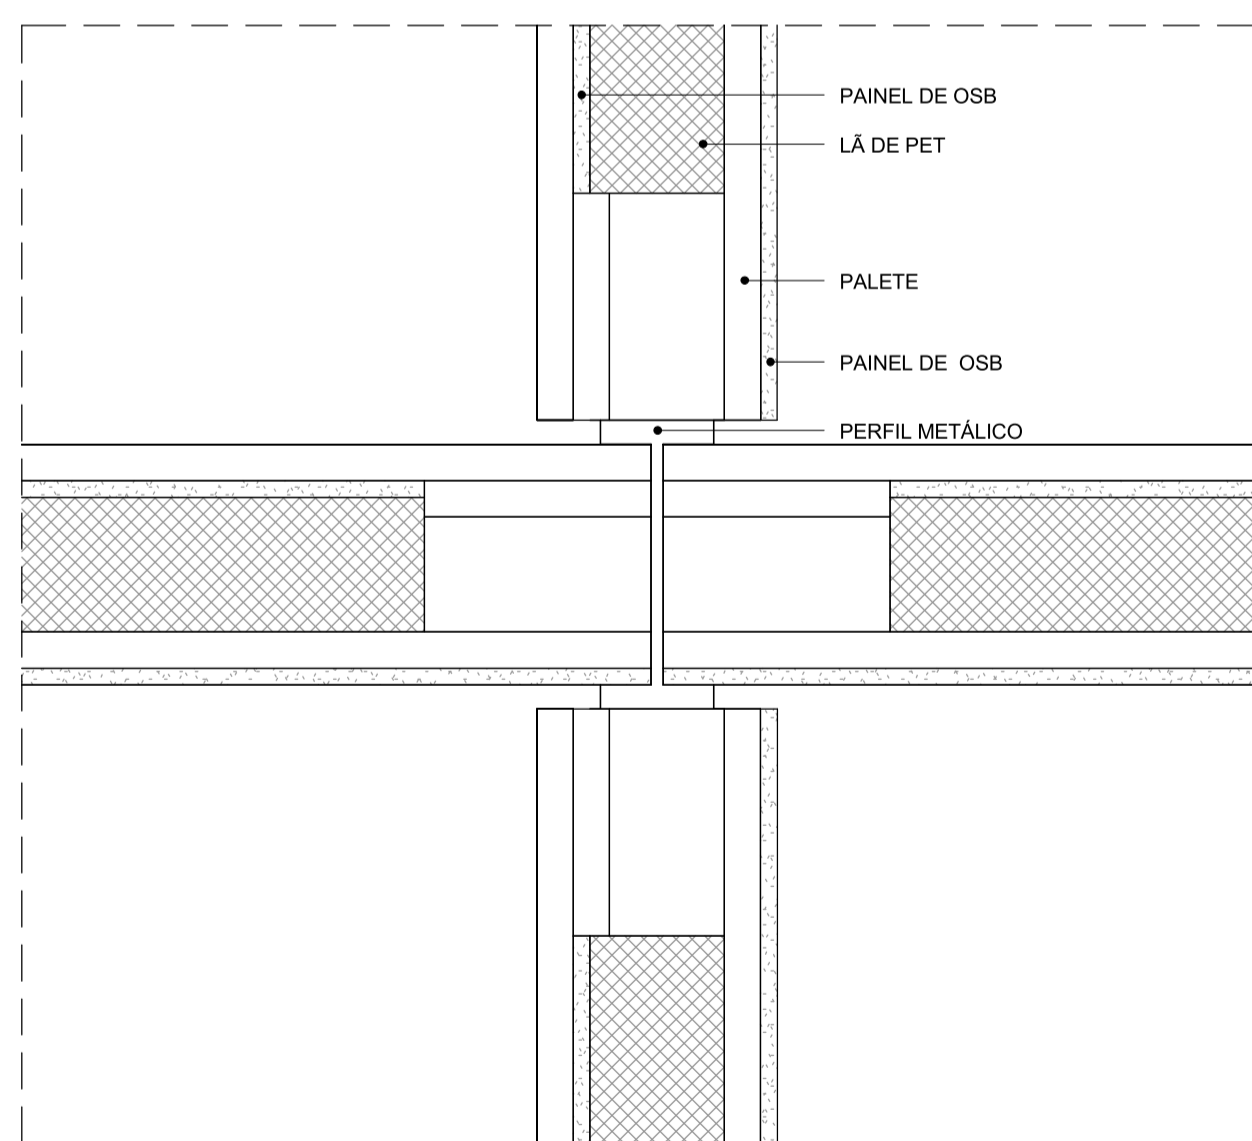

DETALHE 01 - ENCONTRO ENTRE QUATRO PAINÉIS
ESCALA: 1/5

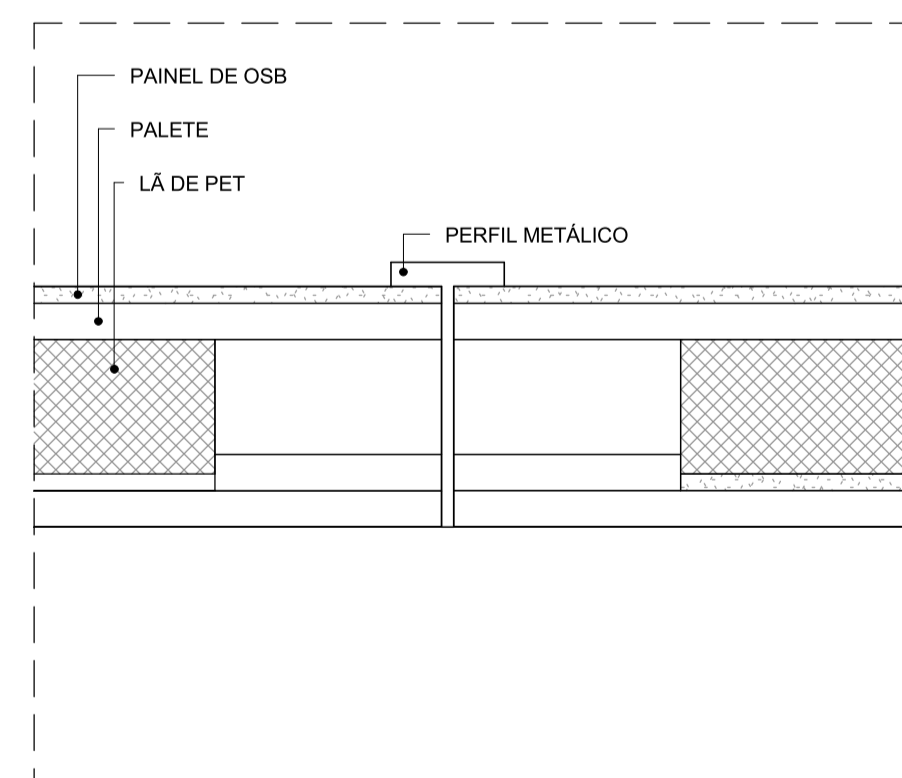

DETALHE 02 - ENCONTRO ENTRE DOIS PAINÉIS
ESCALA: 1/5

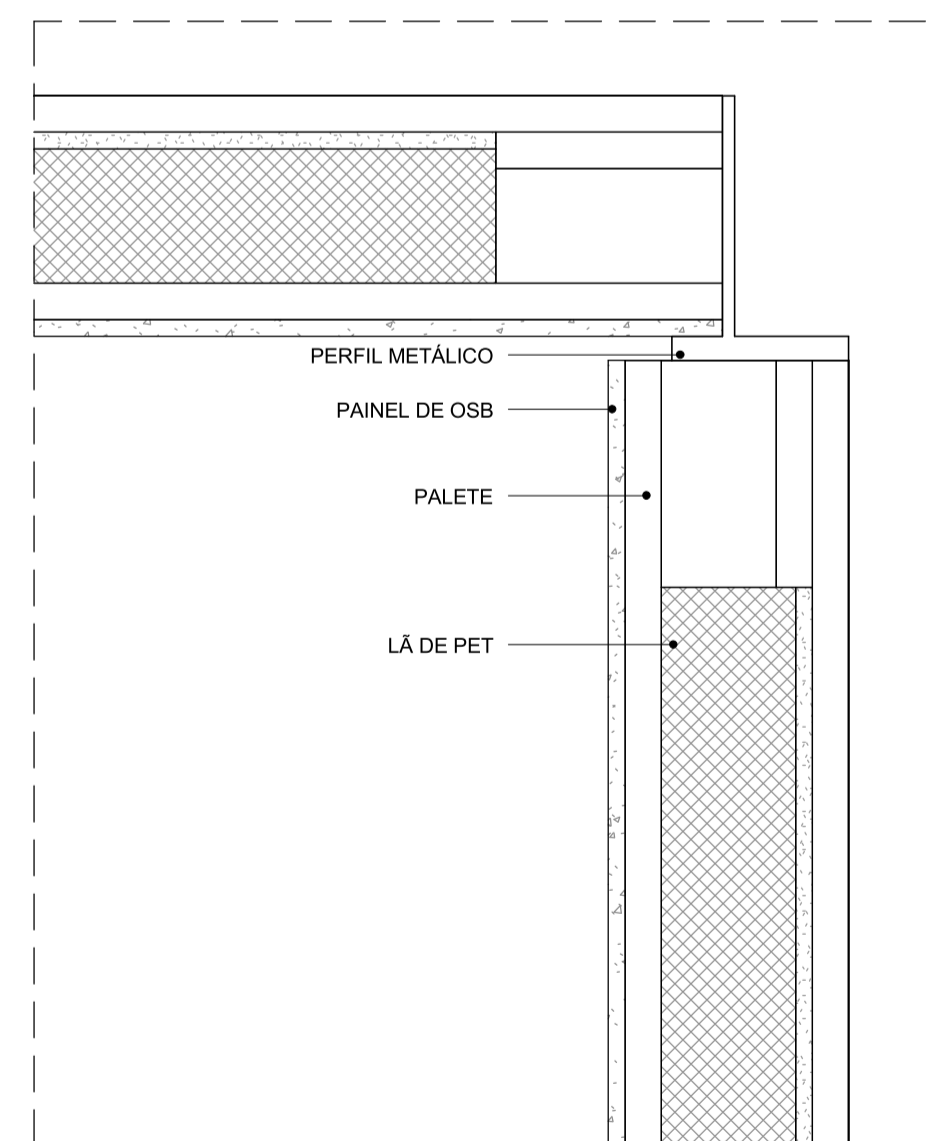

DETALHE 02 - ENCONTRO ENTRE PAINÉIS DE CANTO
ESCALA: 1/5

CASA PALETE
PROJETO RESIDENCIAL FLEXÍVEL
COM SISTEMA CONSTRUTIVO
ALTERNATIVO

UNIVERSIDADE FEDERAL DO RIO GRANDE DO NORTE
DEPARTAMENTO DE ARQUITETURA
CURSO DE ARQUITETURA E URBANISMO
TRABALHO FINAL DE GRADUAÇÃO

Discente:	Maxwell Osvaldo de Oliveira Medeiros	Data:	Novembro/2014
Orientador:	Marcelo Bezerra de Melo Tinóco	Prancha:	02/06
Assunto:	Planta Baixa e Detalhes 01,02 e 03		
Endereço:	Av. Bernardo Vieira, S/N - Tirol, Natal/RN		
Escala:	Indicada		
Área do terreno:	360 m ²		