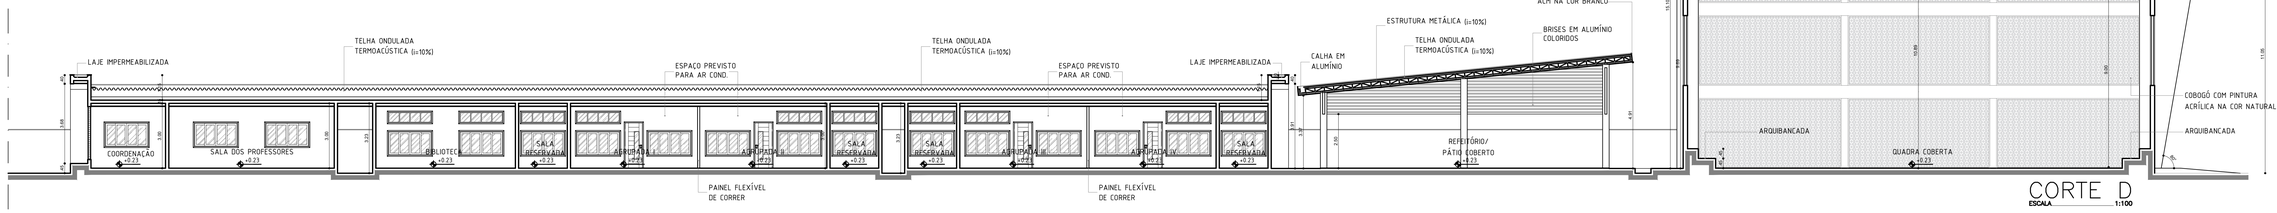

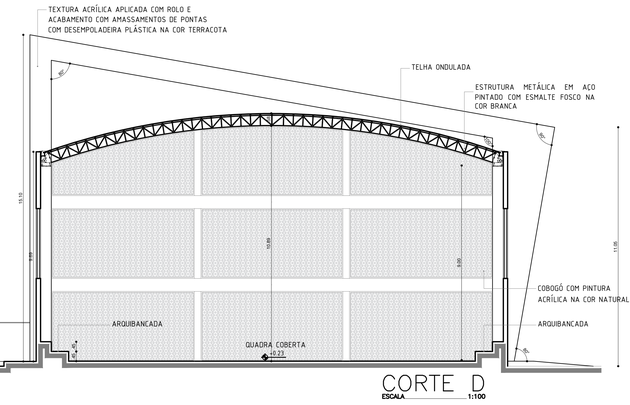

CORTE D
ESCALA 1:100

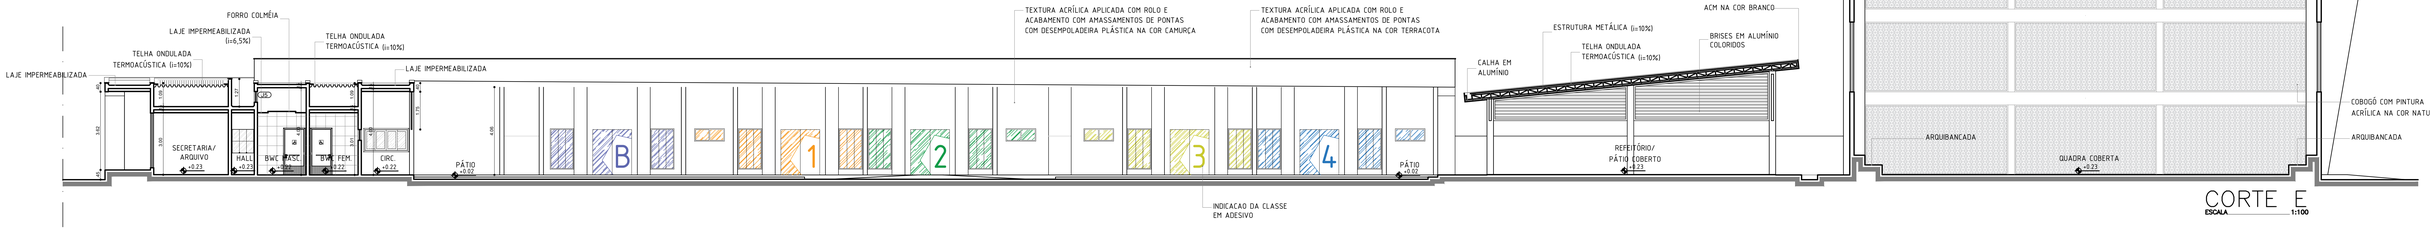

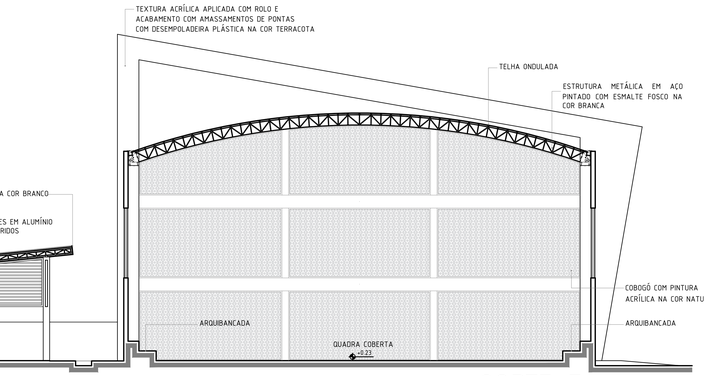

CORTE E
ESCALA 1:100

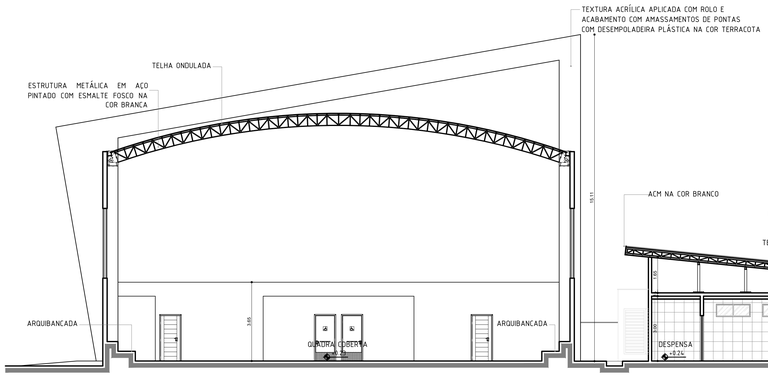

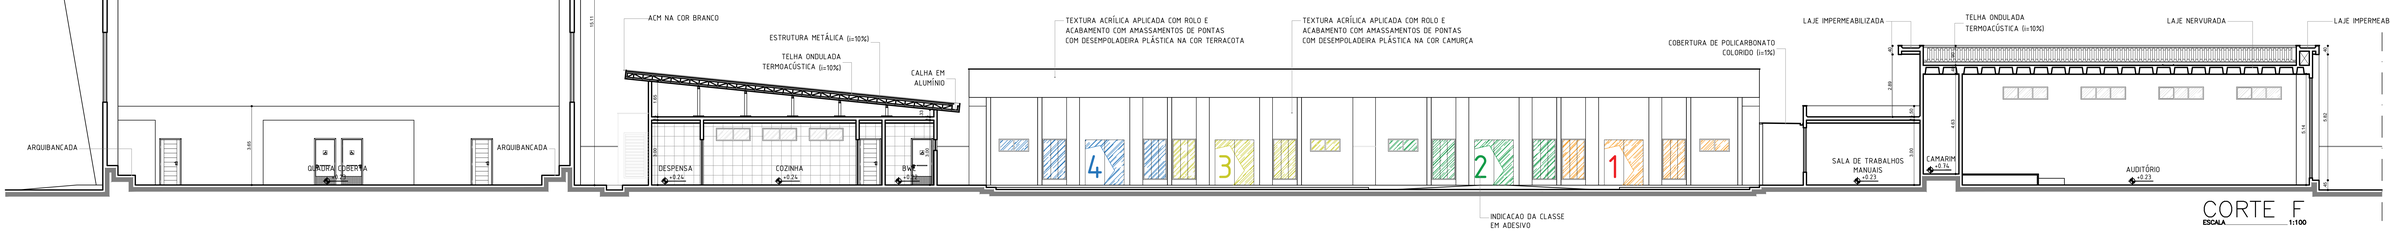

CORTE F
ESCALA 1:100

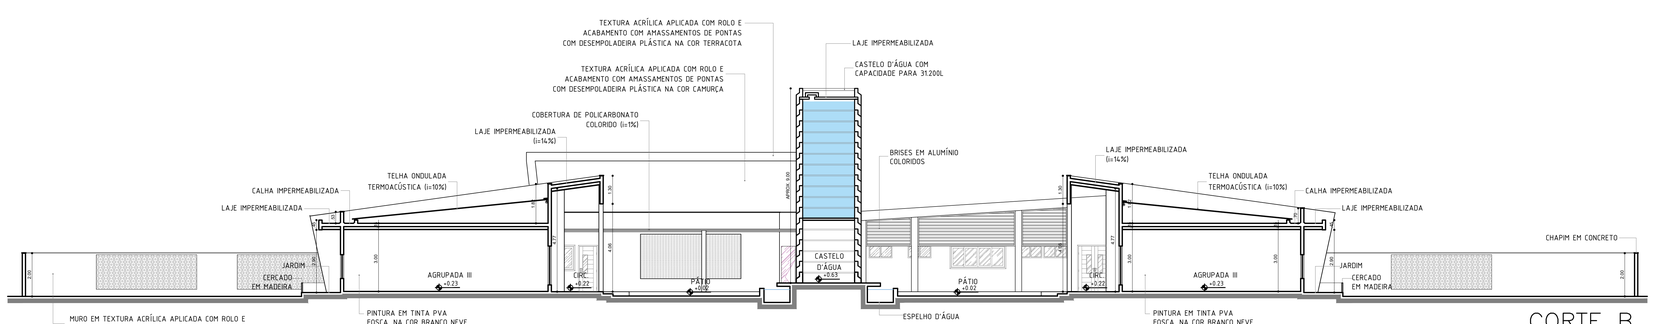

CORTE B
ESCALA 1:100

UNIVERSIDADE FEDERAL DO RIO GRANDE DO NORTE

ASSUNTO:
ESCOLA PARA SENTIR:
Uma alternativa de espaço de aprendizagem para crianças com base no método Montessori

CONTEÚDO:
CORTES B, D, E e F

LOCAL:	ÁREA DO TERRENO:	ÁREA CONSTRUÍDA:
AVENIDA JAGUARARI, S/N. NATAL/RN — LAGOA NOVA. CEP: 59054-651	8.971,40m²	2.801,80m²

DISCENTE:	DATA:	PRANCHA Nº:
ANA GABRIELA GOMES DE MACEDO	NOVEMBRO 2019	06 /07
ORIENTADORA:	ESCALA:	
MONICA MARIA FERNANDES DE LIMA	1:100	