


PERSPECTIVA 01  
SEM ESCALA

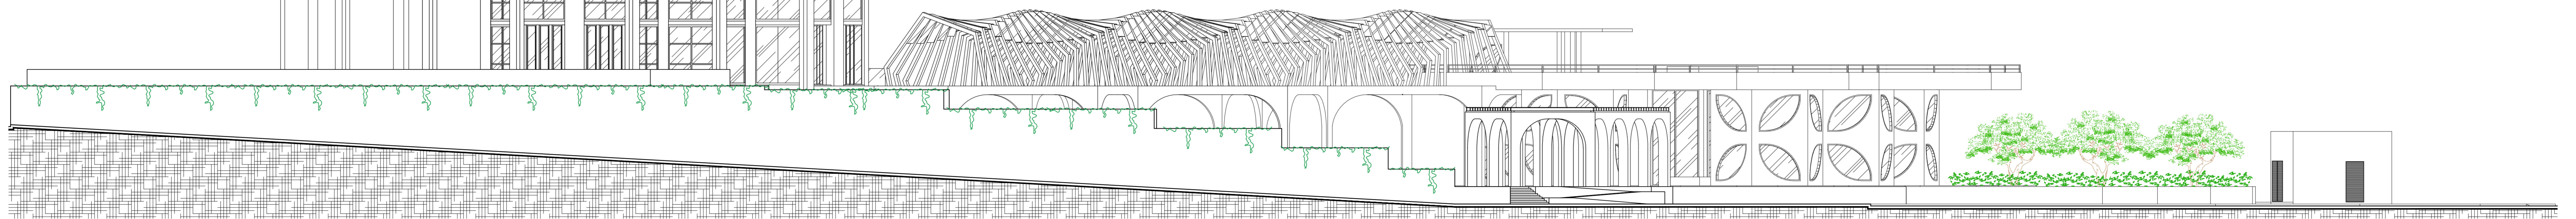

OBS.: COM INTUITO DE NÃO ATRAPALHAR A VISUALIZAÇÃO DA ESTRUTURA GERAL, ALGUMAS VEGETAÇÕES NÃO FORAM REPRESENTADAS NESTE DESENHO.

FACHADA FRONTAL - AV. PRUDENTE DE MORAIS  
ESCALA ..... 1/125

		<b>UNIVERSIDADE FEDERAL DO RIO GRANDE DO NORTE</b> Centro de Tecnologia Curso de Arquitetura e Urbanismo	
		DIRCENTE: Thamirys Rafaelle Rodrigues Ferraz	ORIENTADORA: Glauce Lúcia Alves de Albuquerque
DESCRIÇÃO: Trabalho Final de Graduação - ECD: Anteprojeto arquitetônico de um centro empresarial para a cidade de Natal/RN			
CONTEÚDO: FACHADA FRONTAL - AV. PRUDENTE DE MORAIS PERSPECTIVA 01	ENDEREÇO: Av. Governador Juvencel Lamartine x Av. Prudente de Moraes, TRAJ. NASARIVY	ESCALA: Indicada	DIGITALIZAÇÃO: Thamirys Ferraz
OBSERVAÇÕES: REPRODUÇÃO NÃO PERMITE SEM PREVIOS CONSENTIMENTO DO AUTOR. O ROTEIRO DESENVOLVIDO É DE SUAS RESPONSABILIDADE.			