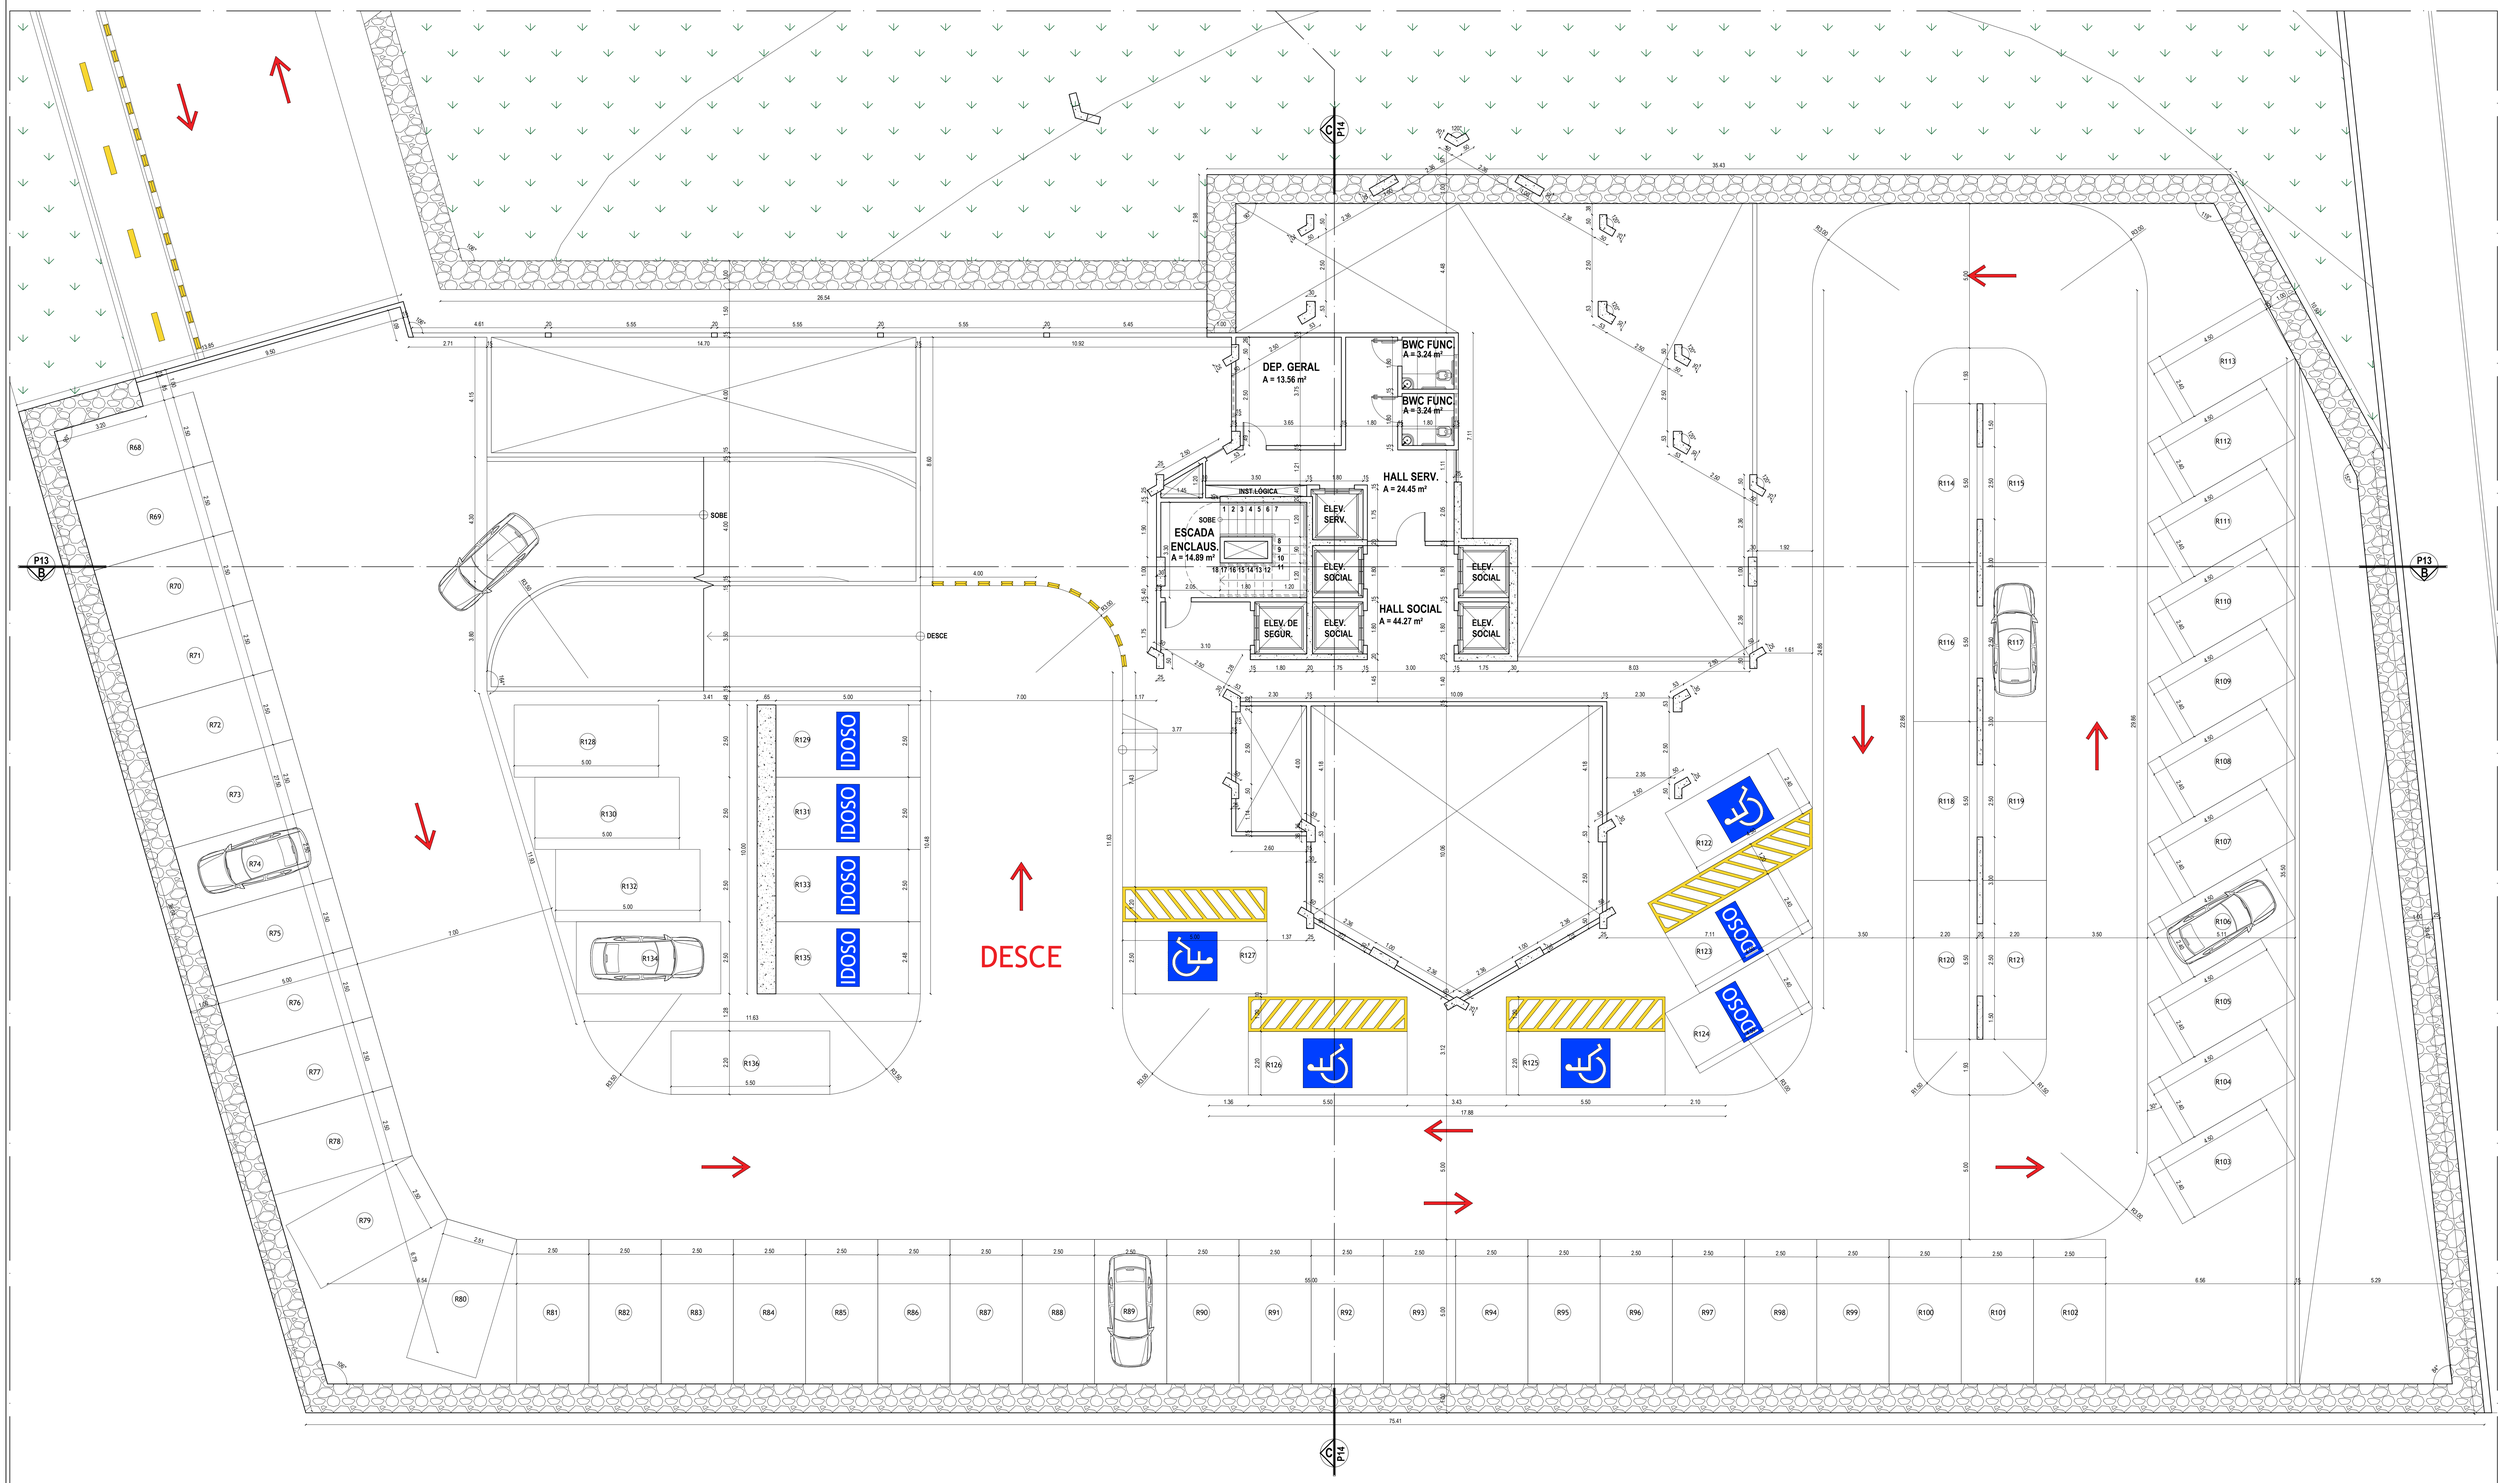

QUADRO RESUMO	
EDIFÍCIO 01:	2 ANDARES + TETO VERDE CONTEMPLATIVO
VAGAS DE ESTACIONAMENTO:	12 VAGAS
ESPAÇOS PARA ALUGUEL:	4 ESPAÇOS
EDIFÍCIO 02:	24 ANDARES + 4 PAV. DE ESTACIONAMENTO
VAGAS DE ESTACIONAMENTO:	136 VAGAS ROTATIVAS 139 VAGAS PRIVATIVAS
AUDITÓRIO 01:	52 ASSENTOS
AUDITÓRIO 02:	52 ASSENTOS
COWORKING:	4 ANDARES
ESPAÇOS COMERCIAIS:	8 ANDARES COM 40 ESPAÇOS
ESPAÇO INTERATIVO:	1 ANDAR
ESPAÇOS CORPORATIVOS:	8 ANDARES COM 12 ESPAÇOS
RESTAURANTE:	1 ANDAR

NORTE

PLANTA BAIXA - PAV. SUPERIOR DO ESTACIONAMENTO DO EDIFÍCIO 02

ESCALA 1/75

UNIVERSIDADE FEDERAL DO RIO GRANDE DO NORTE
Centro de Tecnologia
Curso de Arquitetura e Urbanismo

DISCENTE: Thamirys Rafaelle Rodrigues Ferraz

ORIENTADORA: Glauce Lilian Alves de Albuquerque

DESCRIÇÃO: Trabalho Final de Graduação - ECO. Anteprojeto arquitetônico de um centro empresarial para a cidade de Natal/RN

CONTEÚDO: PLANTA BAIXA - PAV. SUPERIOR DO ESTACIONAMENTO DO ED. 02

ENDEREÇO: Av. Governador Juvenal Lamartine x Av. Prudente de Morais, Tirol, Natal/RN

DATA: Novembro/2019 | ESCALA: Indicada | DIGITALIZAÇÃO: Thamirys Ferraz

PRANCHA Nº: 5/18

OBSERVAÇÕES:
DIREITOS AUTORAIS RESERVADOS - PROIBIDA QUALQUER MODIFICAÇÃO OU REPRODUÇÃO NO TODO OU EM QUALQUER PARTE, SEM PRÉVIO CONSENTIMENTO DO AUTOR, DE ACORDO COM A LEI FEDERAL 9.610/98.