




FACHADA FRONTAL
ESCALA 1/100

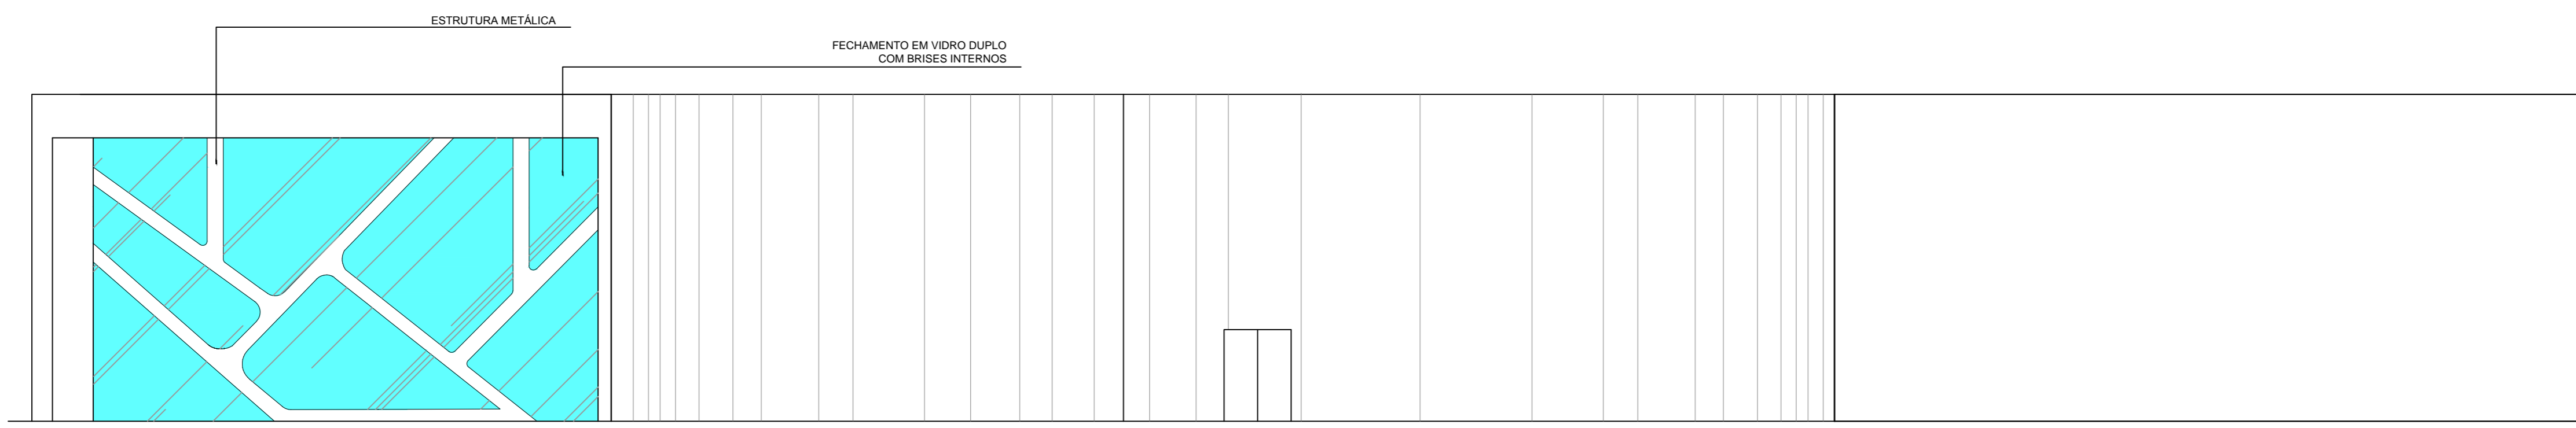

FACHADA POSTERIOR
ESCALA 1/100

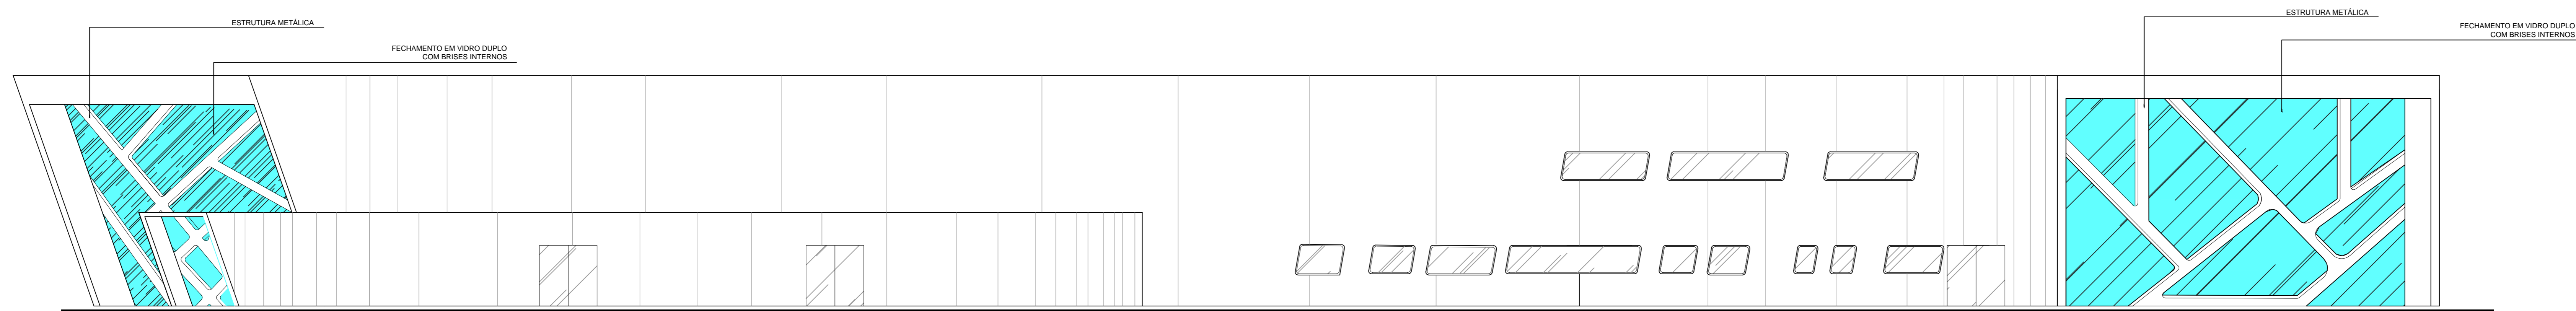

FACHADA LATERAL DIREITA
ESCALA 1/100

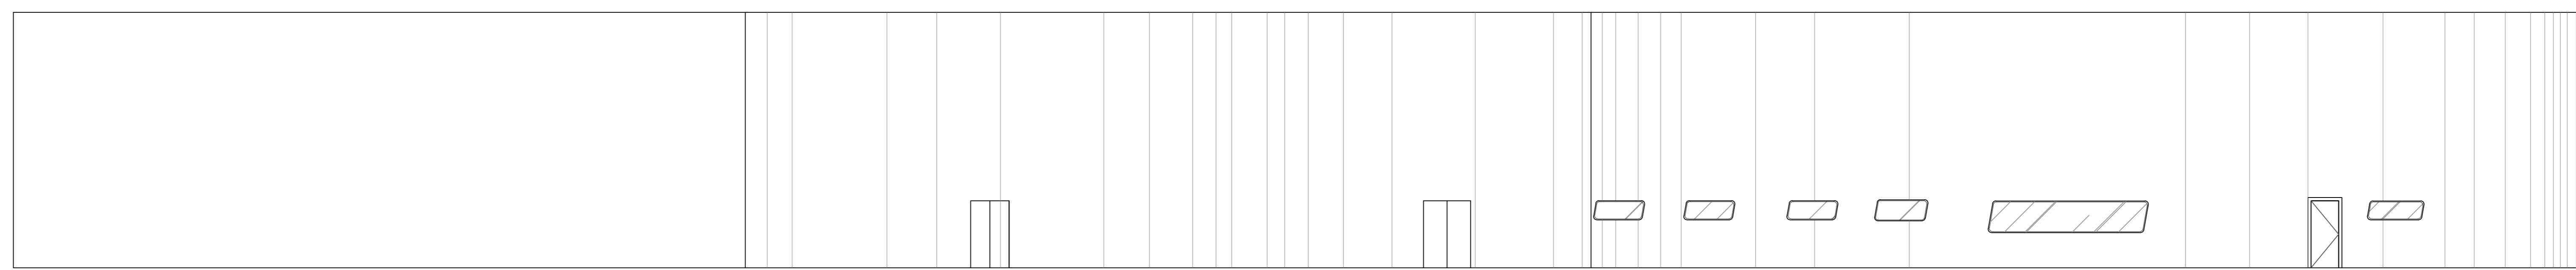

FACHADA LATERAL DIREITA
ESCALA 1/100

MUSEU INTERATIVO DO MAR
UMA MERGULHO NA VIDA MARINHEIRA

UNIVERSIDADE FEDERAL DO RIO GRANDE DO NORTE
CAU - CURSO DE ARQUITETURA E URBANISMO
TRABALHO FINAL DE GRADUAÇÃO

ALUNA: RAFAELA PRICYLA GOMES BULHÕES
ORIENTADORA: PROF. DR.ª BANICA CARLA DANAS DE ARAÚJO

PROJETO: ARQUITETÔNICO ETAPA: ANTERIORES

ENDEREÇO: RUA DINARTE MARRE, MÃE LUÍSA, NATAL/RN

ASSUNTO: FACHADAS

ÁREA DO TERRENO: 13900m²	ÁREA CONSTRUIDA: 3300m²	ÁREA PERMEÁVEL: 4100m²	FRANQUIA:
DATA: JUNHO/2015	DESENHISTA: RAFAELA BULHÕES	ESCALA: 1/100	05/05