



COMPLEXO GASTRONÔMICO

UNIVERSIDADE FEDERAL DO RIO GRANDE DO NORTE  
CURSO DE ARQUITETURA E URBANISMO  
TRABALHO FINAL DE GRADUAÇÃO  
ANTEPROJETO DE UM COMPLEXO GASTRONÔMICO  
COM ENFOQUE NO TURISMO EM NATAL/RN  
AUTORA: CECINA PINHEIRO DE SOUZA


Natal, capital do Rio Grande do Norte é conhecida internacionalmente pelas suas belas paisagens naturais. Portanto, é um dos destinos mais procurados para o turismo. Tendo em vista a rentabilidade econômica que o turismo gera para a sociedade e a busca por opções de lazer por parte da população, o objetivo central desse trabalho é criar um espaço que atenda essa demanda.

O Duna é um complexo gastronômico composto por cinco restaurantes, sendo dois de médio porte com capacidade para 150 lugares e três de pequeno porte com capacidade para 50 pessoas. Além disso o complexo conta com um bar e um mercado. O mercado segue a tipologia de boxes, aonde serão comercializados produtos gastronômicos regionais. O restaurantes também devem apresentar um cardápio com opções regionais a fim de divulgar a cultura local para quem esta visitando a cidade, como também estimular o desenvolvimento da cultura nordestina/potiguar na população local.

### CONCEITO - DUNAS

Neste projeto a forma do edifício nasceu antes da planta, logo, assim como as dunas, ela foi determinada pelo o terreno em desnível, e a forte presença dos ventos marítimos.

### ZONEAMENTO

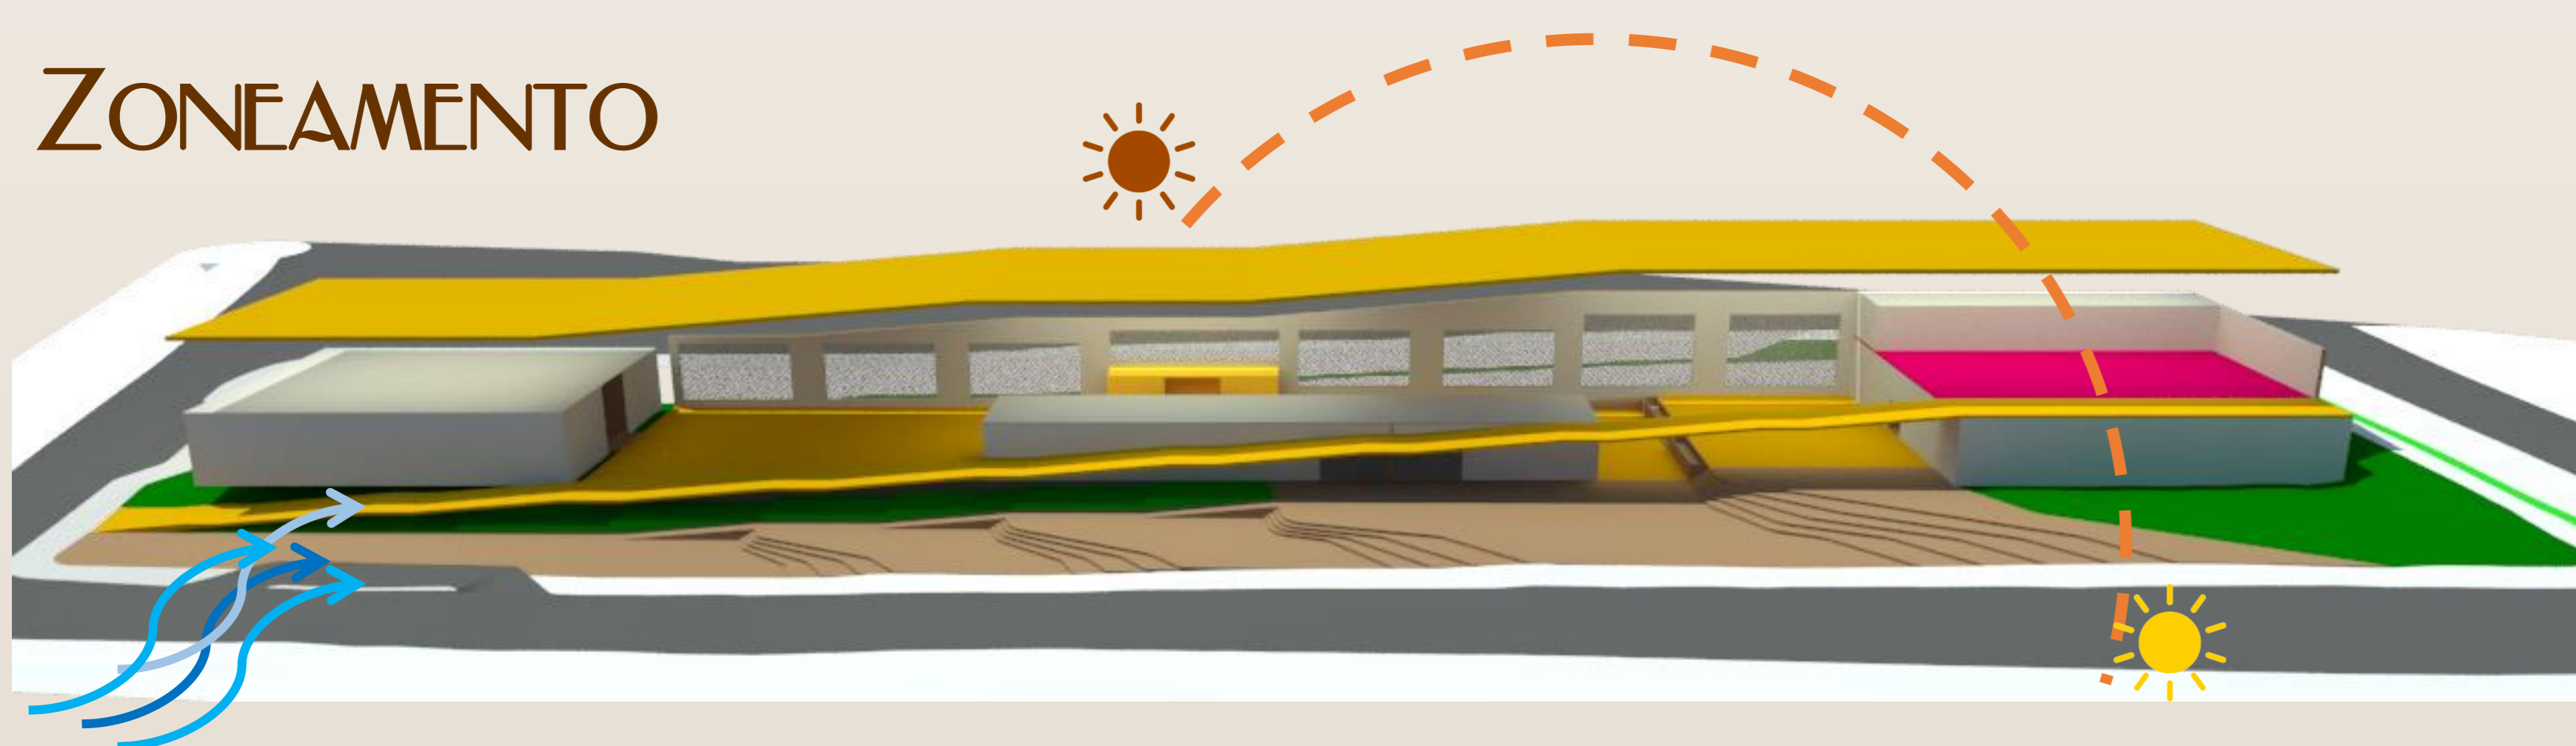

A edificação possui dois pavimentos, aonde o térreo é distribuído em dois níveis; mais dois níveis de subsolo. No térreo encontram-se os restaurantes e suas áreas de acesso ao público; os boxes do mercado; os banheiros coletivos que atendem ao mercado e os pequenos restaurantes; balcão de informações gerais; uma área de convivência e estar; escadas e elevadores para o acesso aos outros pavimentos do edifício. O bar esta localizado no primeiro pavimento e servirá de mirante com vista para o mar da praia de Ponta Negra.

Como artifícios para minimizar o calor causado pela forte incidência de raios solares na cidade, foi proposto o uso de cobogós na fachada oeste; o sistema de fachada ventilada, que cria uma segunda pele no edifício; fachada verde com jardim vertical; forro acústico com manta termo acústica entre o forro e a laje.

Perspectiva geral do complexo



Perspectiva ilustrativa da fachada sudeste



Perspectiva ilustrativa da fachada nordeste



Perspectiva ilustrativa da bar mirante