


ENCANTO BAIXO I

ENCANTO ALTO I

ENCANTO BAIXO II

ENCANTO ALTO II

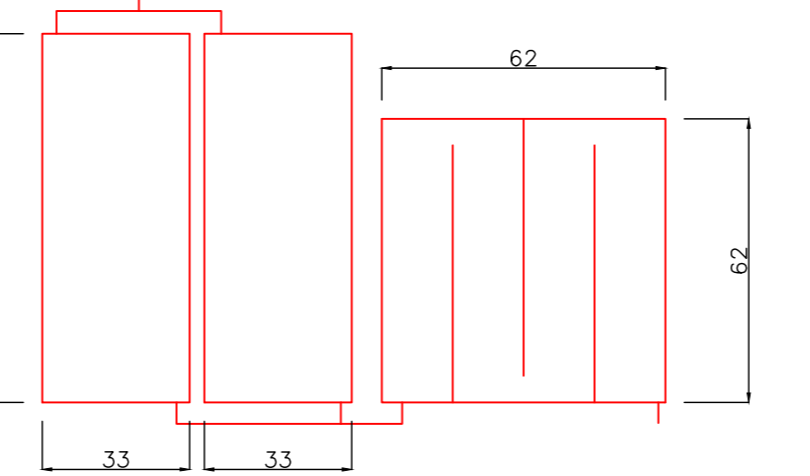

ETE ÚNICA

LEGENDA	
	E.E.E.B.
	REDE COLETORA
	Nº TRECHO
	EXTENSÃO(M)

OBS.: OS TRECHOS CUJO DIÂMETROS NÃO ESTÃO INDICADOS, CONSIDERA-SE DIÂMETRO DE 150 MM.

UNIVERSIDADE: UNIFRA		CURSO: TRABALHO DE CONCLUSÃO DE CURSO	
ALUNO: Álvaro de Medeiros Carvalho Gonçalves		TÍTULO: TRABALHO DE CONCLUSÃO DE CURSO - TCC	
Disciplina: TRACADO REDE E ETES - ALTERNATIVA 01		Número da Prancha: 01	
ORIENTADORA: JULIANA DELGADO TINOCO		Escala: 1/2000	
COORDINADORA: CIBELE GOUVEIA COSTA CHIANCA		Data: Setembro de 2017	
Desenho: Álvaro de Medeiros		Assinatura:	
V.P. Projeto: APÊNDICE A		Data: Setembro de 2017	