


PLANTA DE REFORMA - TÉRREO CAMPUS I
 ESCALA.....1/100

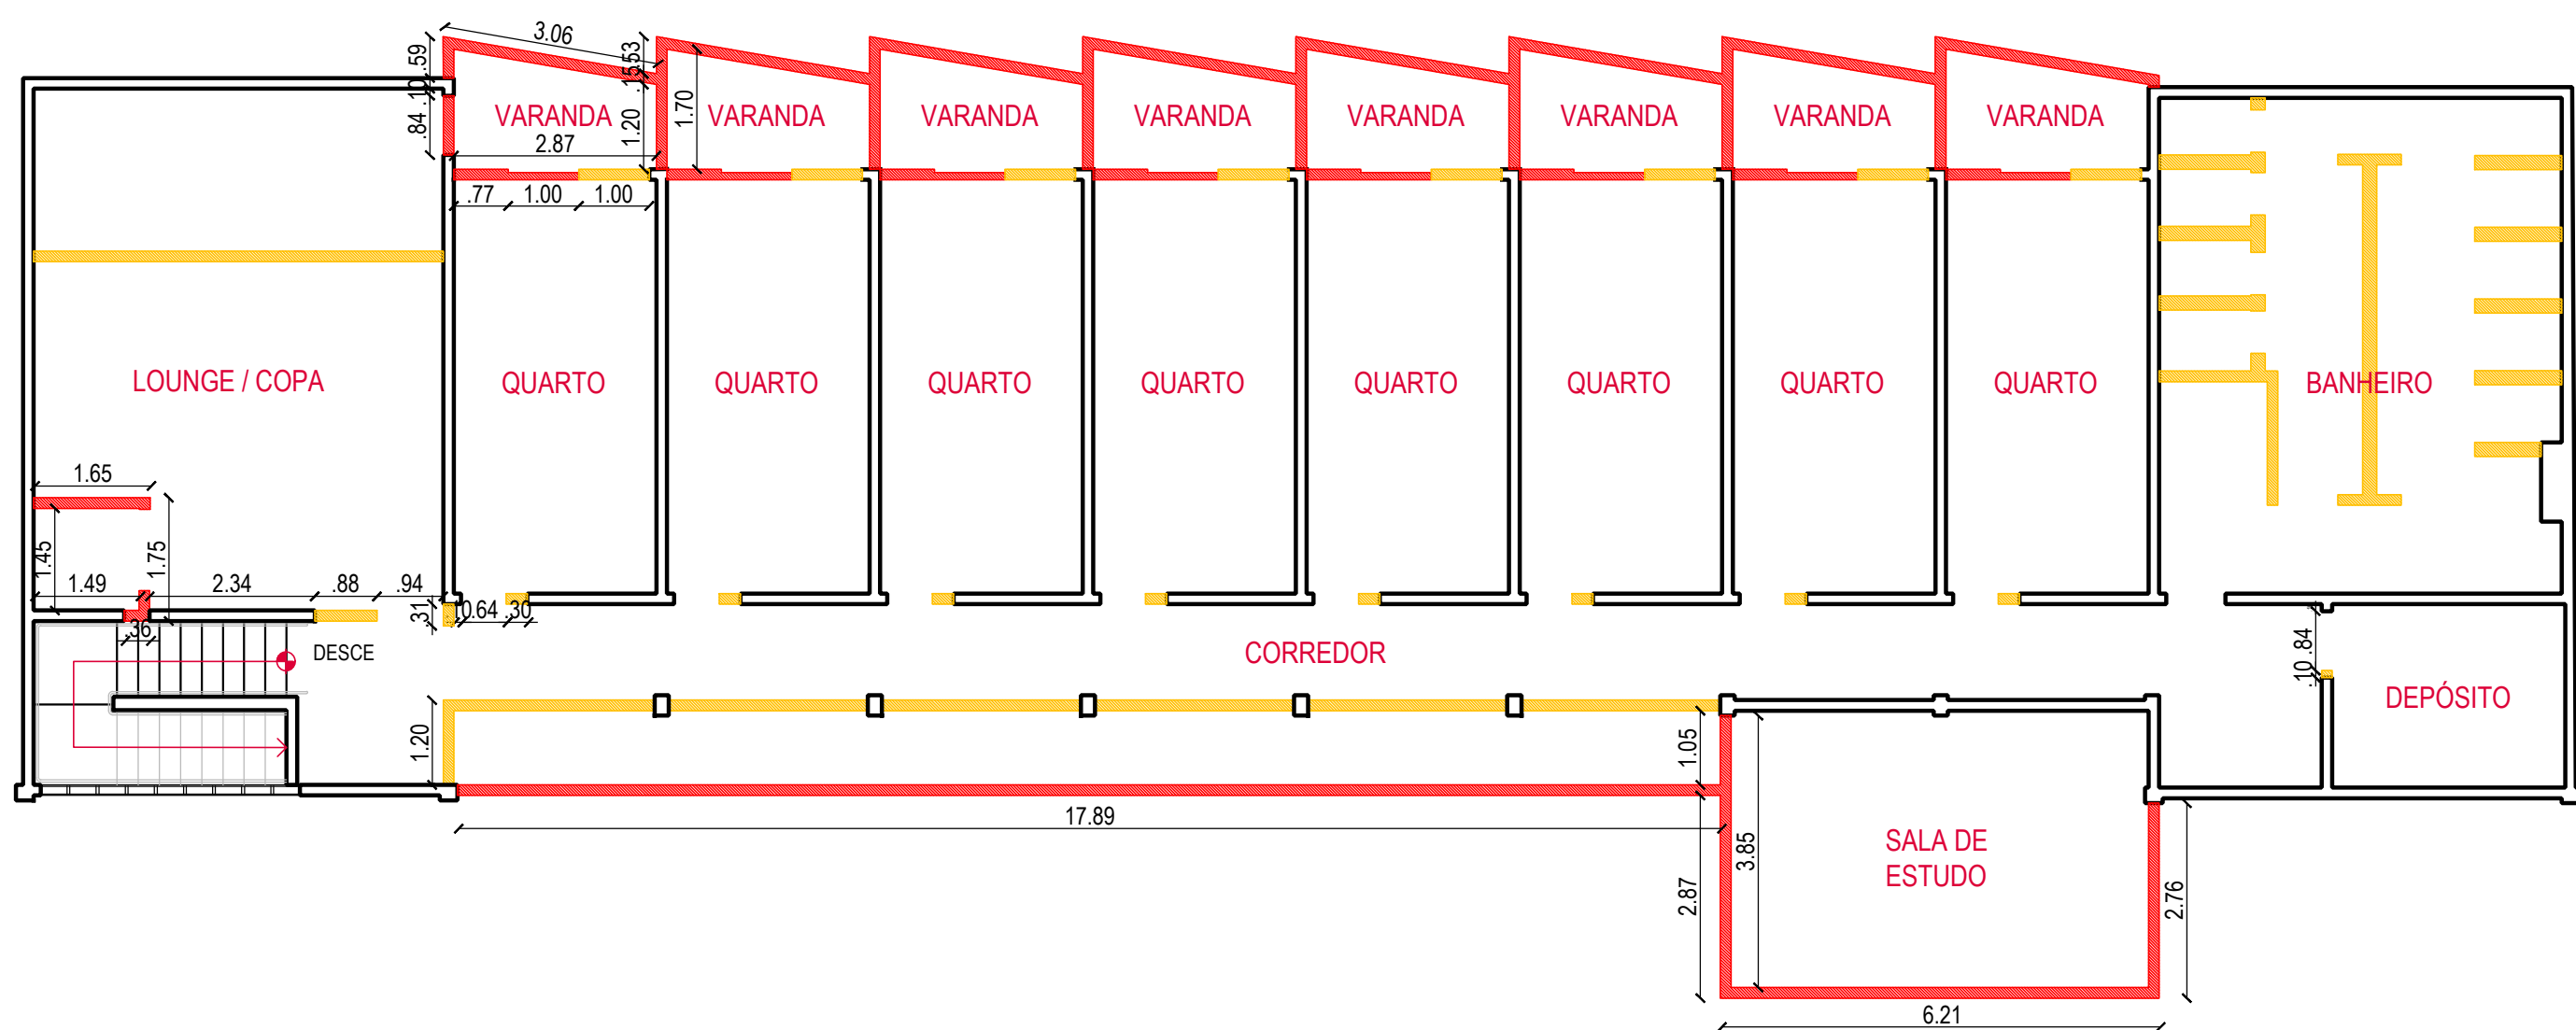

PLANTA DE REFORMA - 2º PAVIMENTO CAMPUS I
 ESCALA.....1/100

LEGENDA	
	A CONSTRUIR
	A DEMOLIR
	A CONSERVAR

ESPECIFICAÇÕES DOS MATERIAIS CONSTRUTIVOS			
AMBIENTE	PAREDES	PISO	TETO
QUARTO	ALVENARIA REBOCADA, EMASSADA E PINTADA COM ACETINADO ACRÍLICO FOSCO COR GELO.	LINÓLEO MARMOLEUM STRIATO TEXTURA DE 2.5mm EM NORTH SEA COAST	LAJE REBOCADA, EMASSADA E PINTADA COM PVA LÁTEX COR BRANCO
VARANDA			
BANHEIRO	REVESTIMENTO CERÂMICO 33 x 33 COR BRANCO LISO FOSCO COM REJUNTE EPOXIDICO INDUSTRIAL COR BRANCO.	REVESTIMENTO CERÂMICO ESMALTADO 45 x 45 cm, PEI 5, COR CINZA CLARO, COM REJUNTE FLEXÍVEL COR CINZA.	FORRO DE PLACAS DE GESSO LISO, 60x60 cm, COM ENCAIXE MACHO/FÊMEA, FIXADO COM ARAME DE ALUMÍNIO OU COBRE *
CORREDOR	ALVENARIA REBOCADA, EMASSADA E PINTADA COM ACETINADO ACRÍLICO FOSCO COR GELO. APLICAÇÃO DE HEXÁGONOS EM LINÓLEO BULLETIN BOARD EM POSICIONAMENTOS A SEREM DEFINIDOS NAS CORES BLANCHED ALMOND, FRESH PINEAPPLE E CINNAMON BARK		
ESTAR		LINÓLEO MARMOLEUM STRIATO TEXTURA DE 2.5mm EM NORTH SEA COAST	LAJE REBOCADA, EMASSADA E PINTADA COM PVA LÁTEX COR BRANCO
LOUNGE / COPA	SUPERFÍCIE ACIMA DO RESPALDO DAS BANCADAS EM LADRILHO HIDRÁULICO. DEMAIS PAREDES EM ALVENARIA REBOCADA, EMASSADA E PINTADA COM ACETINADO ACRÍLICO FOSCO COR GELO		
SALA DE COMPUTADORES	REVESTIMENTO ACÚSTICO DECOR ECOLINE EM PLACAS DE 60cm x 60cm x 2.5cm DE LÃ DE PET COBERTA POR TECIDO NA COR CREME	LINÓLEO MARMOLEUM ACÚSTICO DE 4mm NA COR MIST GREY	FORRO SONIQUE ECOLINE 40 DE 61.8 x 61.8 cm E 4mm DE ESPESSURA, COM LÃ PROVENIENTE DE RECICLAGEM DE GARRAFAS PET, NA COR BRANCO
SALA DE ESTUDO			

*NO ÚLTIMO PAVIMENTO O ACABAMENTO SERÁ LAJE REBOCADA, EMASSADA E PINTADA COM PVA LÁTEX COR BRANCO.

COMPLEXO CAMPUS
 Recomendações para a Residência Universitária de Graduação do Campus Central da UFRN sob o olhar do usuário

ENDEREÇO:
 Av. Capitão-Mor Gouveia, s/n - Lagoa Nova - Residência Universitária de Graduação da UFRN, Campus Central
 CEP: 59076-400 - Natal/ RN

UFRN - CT
 Curso de Arquitetura e Urbanismo
 Trabalho Final de Graduação

CONTEÚDO:
 Planta de Reforma - Campus I

ÁREA DO TERRENO:
 6.812,47 m²

ÁREA CONSTRUÍDA:
 5.157,07 m²

ALUNA:
 Priscila Bessa M. B. da Costa

ORIENTADORA:
 Glauce Lilian de Albuquerque

DATA:
 Junho/2018

ESCALA:
 1/100

DIREITOS AUTORAIS ATRIBUÍDOS. É EXPRESSAMENTE PROIBIDA A REPRODUÇÃO DESTE MATERIAL SEM AUTORIZAÇÃO PRÉVIA.

PRANCHA
 02/
 11