


PLANTA DE REFORMA - TÉRREO CAMPUS III E IV
ESCALA.....1/100

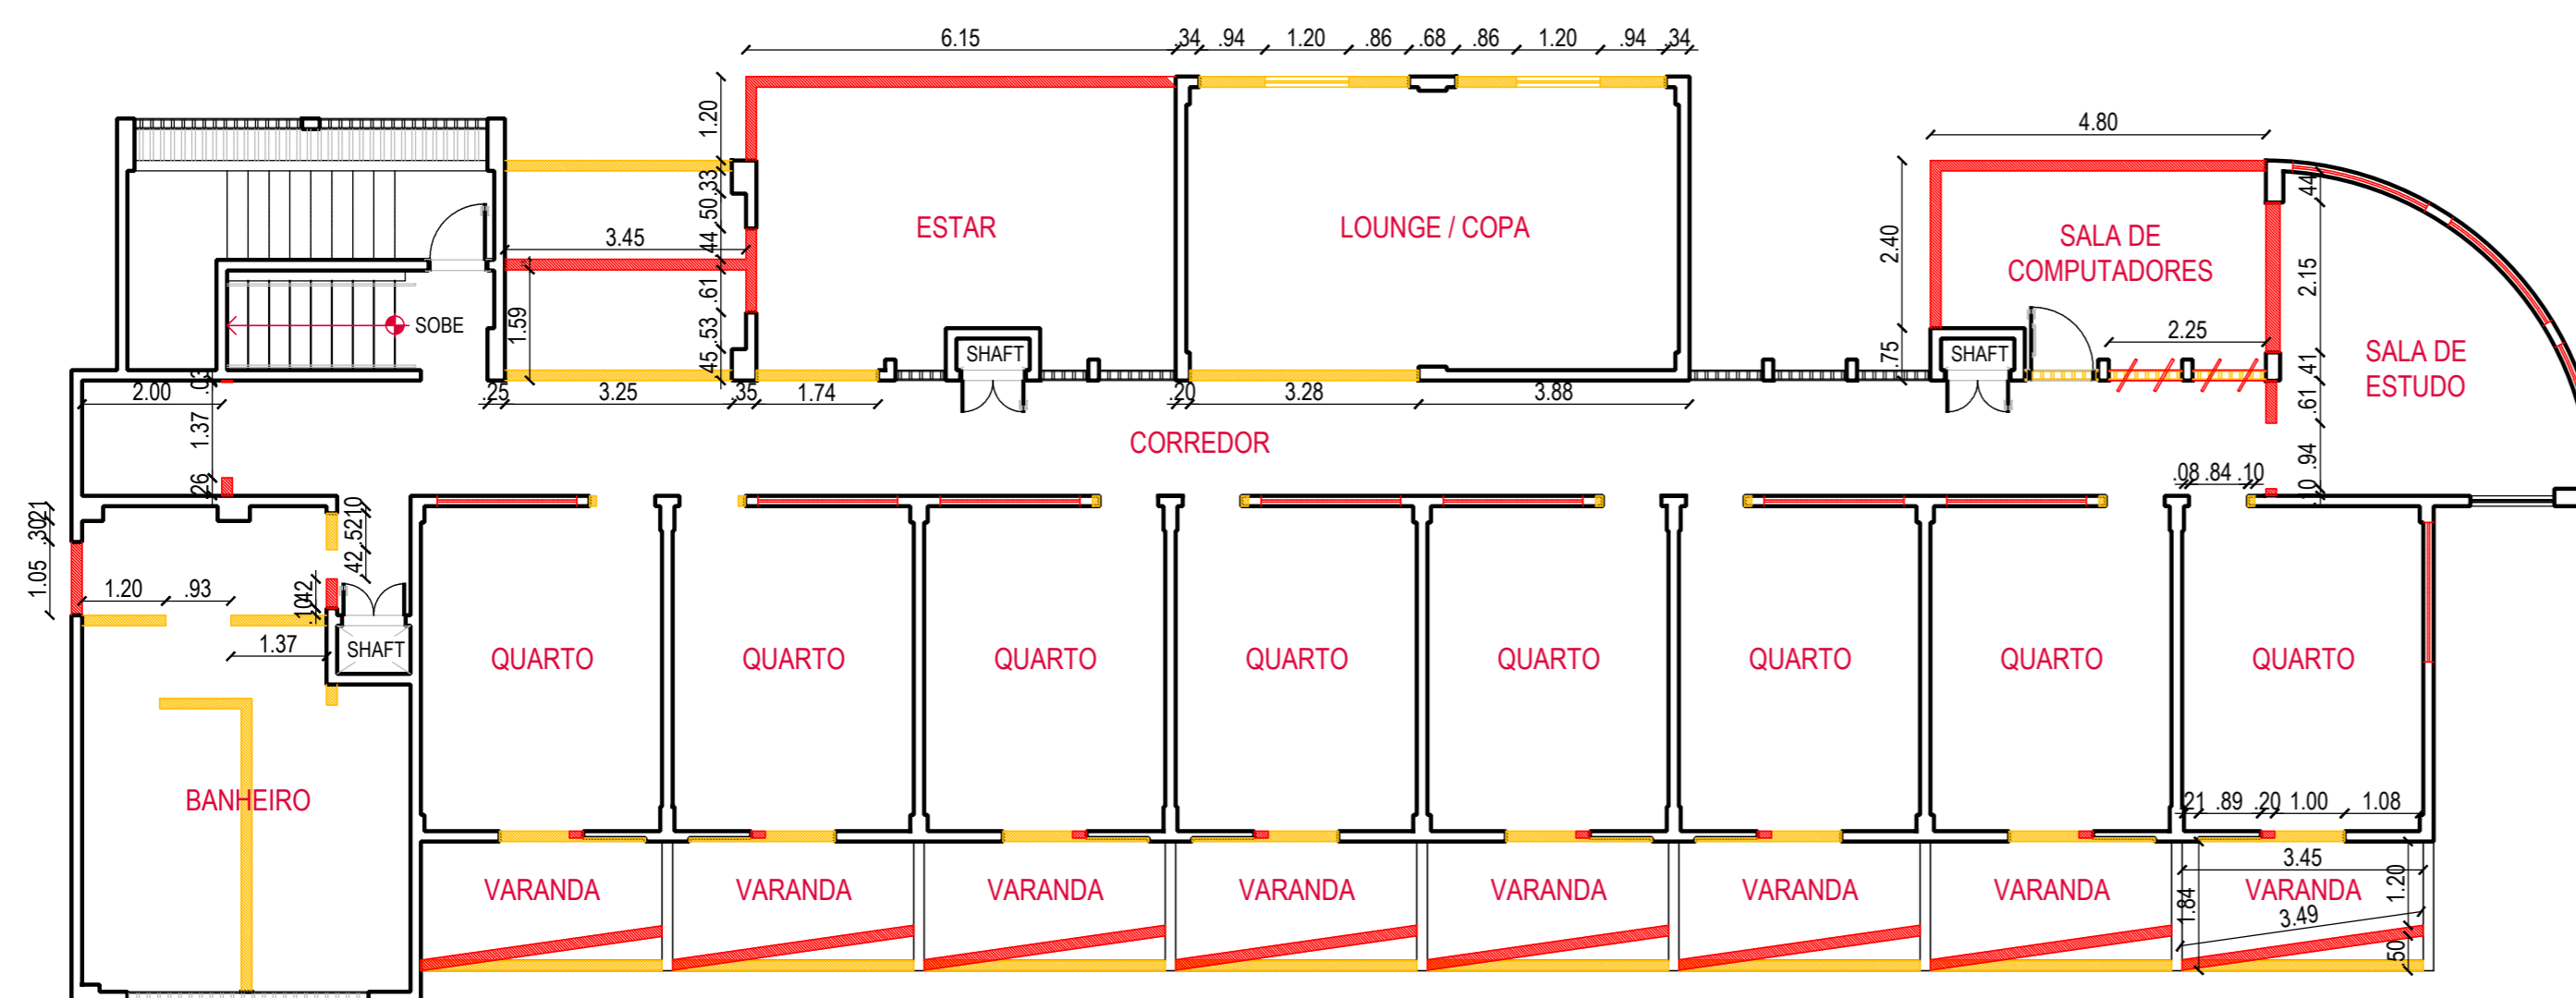

PLANTA DE REFORMA - PAVIMENTO TIPO
CAMPUS III E IV
ESCALA.....1/100

| LEGENDA | |
|---------|-------------|
| | A CONSTRUIR |
| | A DEMOLIR |
| | A CONSERVAR |

| ESPECIFICAÇÕES DOS MATERIAIS CONSTRUTIVOS | | | |
|---|--|---|---|
| AMBIENTE | PAREDES | PISO | TETO |
| QUARTO | ALVENARIA REBOCADA, EMASSADA E PINTADA COM ACETINADO ACRÍLICO FOSCO COR GELO. | LINÓLEO MARMOLEUM STRIATO TEXTURA DE 2.5mm EM NORTH SEA COAST | LAJE REBOCADA, EMASSADA E PINTADA COM PVA LÁTEX COR BRANCO |
| VARANDA | | | |
| BANHEIRO | REVESTIMENTO CERÂMICO 33 x 33 COR BRANCO LISO FOSCO COM REJUNTE EPOXIDICO INDUSTRIAL COR BRANCO. | REVESTIMENTO CERÂMICO ESMALTADO 45 x 45 cm, PEI 5, COR CINZA CLARO, COM REJUNTE FLEXÍVEL COR CINZA. | FORRO DE PLACAS DE GESSO LISO, 60x60 cm, COM ENCAIXE MACHO/FÊMEA, FIXADO COM ARAME DE ALUMÍNIO OU COBRE * |
| CORREDOR | ALVENARIA REBOCADA, EMASSADA E PINTADA COM ACETINADO ACRÍLICO FOSCO COR GELO. APLICAÇÃO DE HEXÁGONOS EM LINÓLEO BULLETIN BOARD EM POSICIONAMENTOS A SEREM DEFINIDOS NAS CORES BLANCHED ALMOND, FRESH PINEAPPLE E CINNAMON BARK | | |
| ESTAR | | LINÓLEO MARMOLEUM STRIATO TEXTURA DE 2.5mm EM NORTH SEA COAST | LAJE REBOCADA, EMASSADA E PINTADA COM PVA LÁTEX COR BRANCO |
| LOUNGE / COPA | SUPERFÍCIE ACIMA DO RESPALDO DAS BANCADAS EM LADRILHO HIDRÁULICO. DEMAIS PAREDES EM ALVENARIA REBOCADA, EMASSADA E PINTADA COM ACETINADO ACRÍLICO FOSCO COR GELO | | |
| SALA DE COMPUTADORES | REVESTIMENTO ACÚSTICO DECOR ECOLINE EM PLACAS DE 60cm x 60cm x 2.5cm DE LÃ DE PET COBERTA POR TECIDO NA COR CREME | LINÓLEO MARMOLEUM ACÚSTICO DE 4mm NA COR MIST GREY | FORRO SONIQUE ECOLINE 40 DE 61.8 x 61.8 cm E 4mm DE ESPESURA, COM LÃ PROVENIENTE DE RECICLAGEM DE GARRAFAS PET, NA COR BRANCO |
| SALA DE ESTUDO | | | |

*NO ÚLTIMO PAVIMENTO O ACABAMENTO SERÁ LAJE REBOCADA, EMASSADA E PINTADA COM PVA LÁTEX COR BRANCO.

COMPLEXO CAMPUS
Recomendações para a Residência Universitária de Graduação do Campus Central da UFRN sob o olhar do usuário

ENDEREÇO:
Av. Capitão-Mor Gouveia, s/n - Lagoa Nova - Residência Universitária de Graduação da UFRN, Campus Central
CEP: 59076-400 - Natal/ RN

UFRN - CT
Curso de Arquitetura e Urbanismo
Trabalho Final de Graduação

CONTEÚDO:
Planta de Reforma - Campus III e IV

ÁREA DO TERRENO:
6.812,47 m²

ÁREA CONSTRUÍDA:
5.157,07 m²

ALUNA:
Priscila Bessa M. B. da Costa

ORIENTADORA:
Glauce Lilian de Albuquerque

DATA:
Junho/2018

ESCALA:
1/100

DIREITOS AUTORAIS ATRIBUÍDOS. É EXPRESSAMENTE PROIBIDA A REPRODUÇÃO DESTE MATERIAL SEM AUTORIZAÇÃO PRÉVIA.

PRANCHA
08/
11