



CORTE AA' - DETALHE 04
ESCALA 1/200

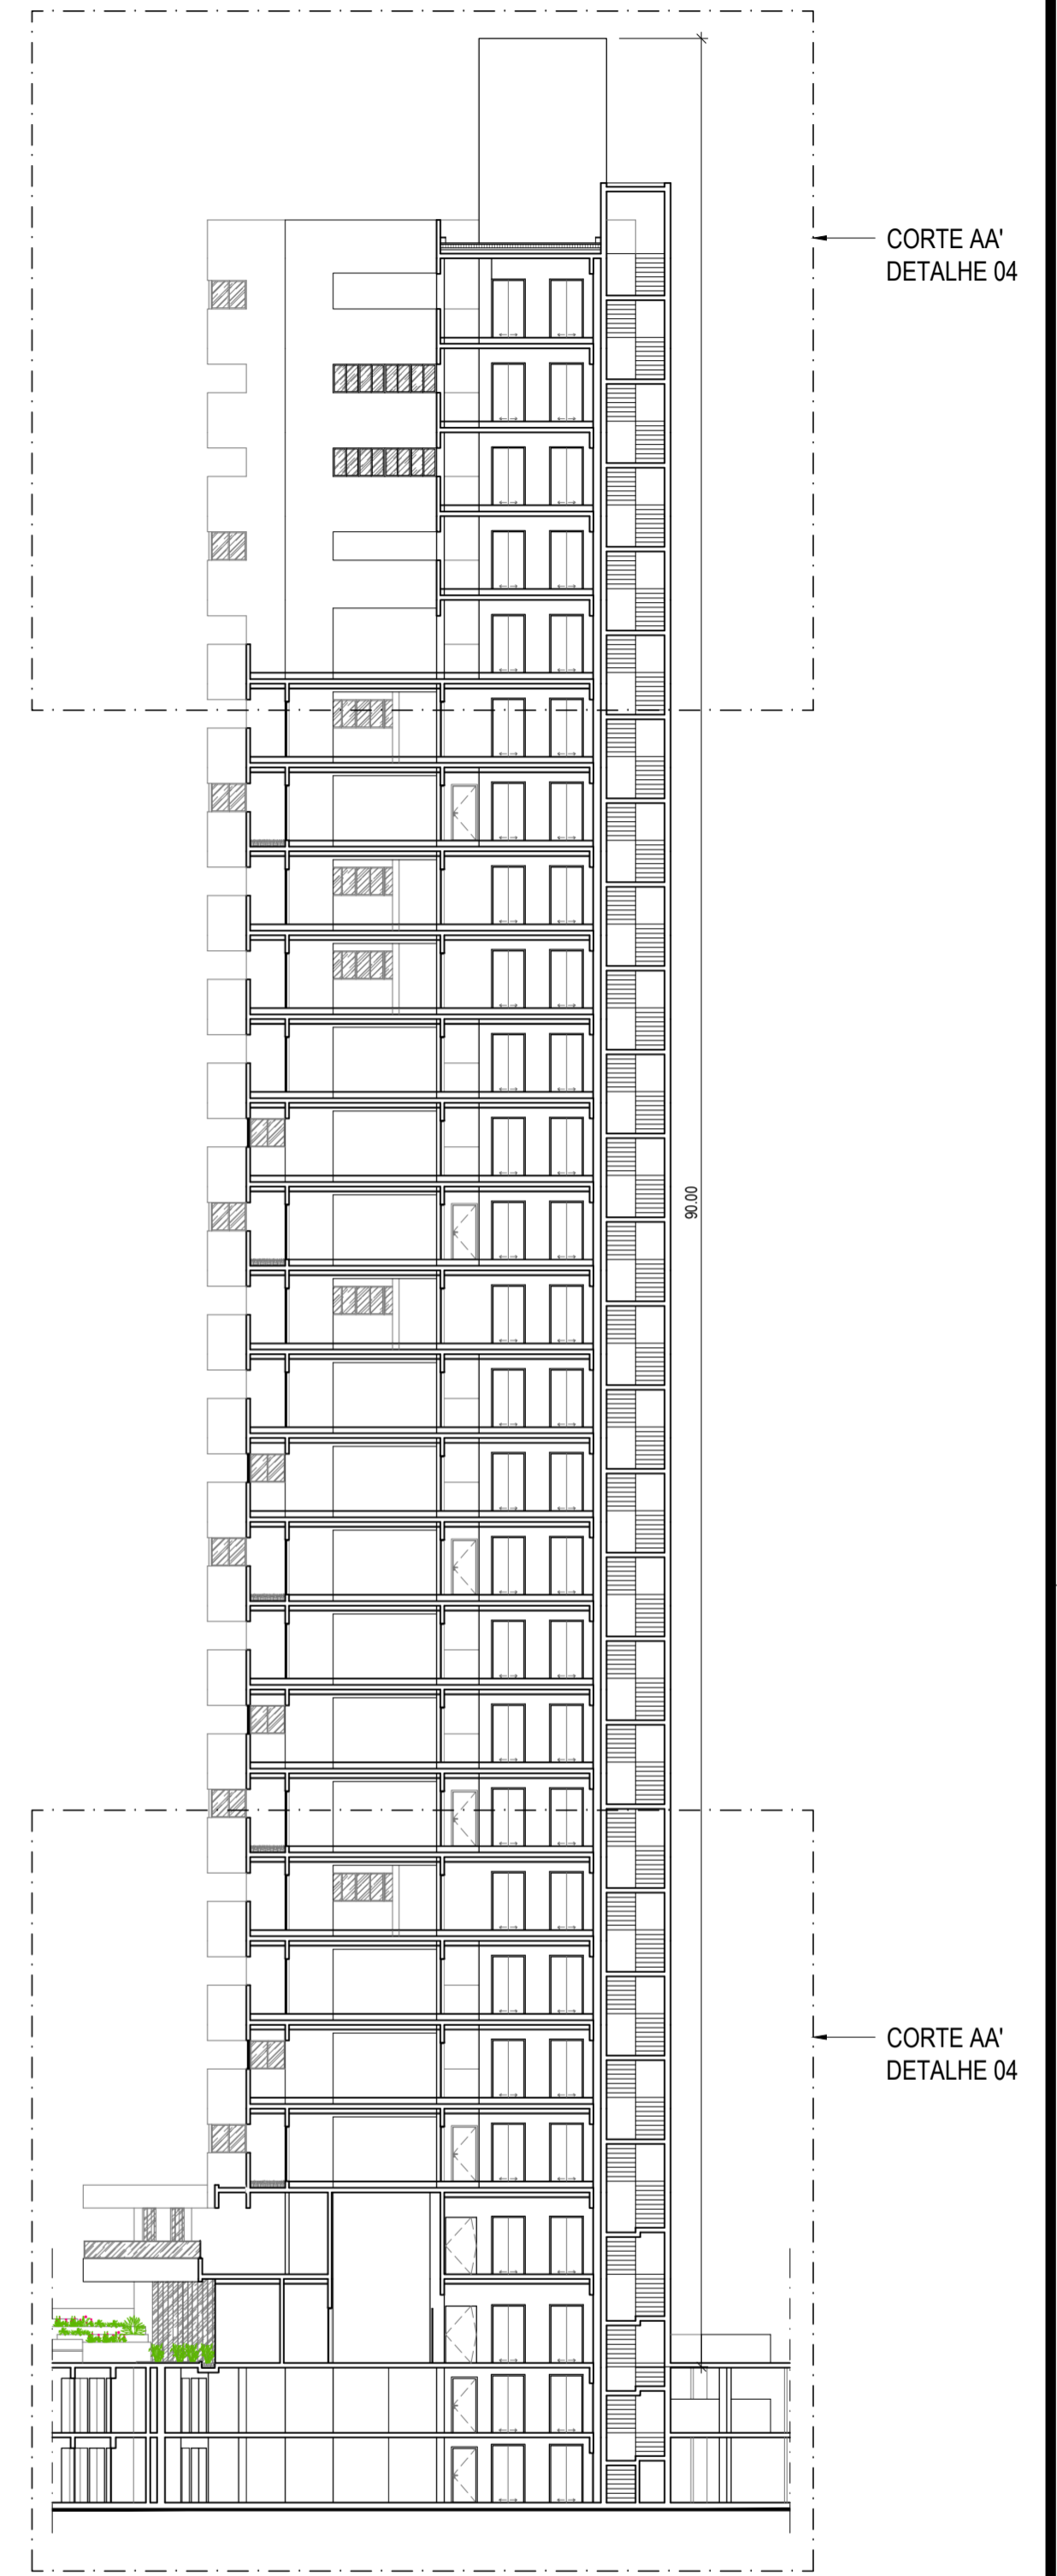

CORTE AA'
ESCALA 1/250

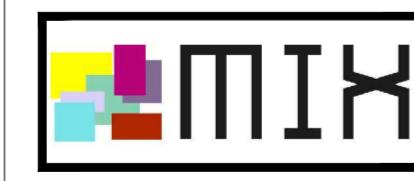

UNIVERSIDADE FEDERAL DO RIO GRANDE DO NORTE
CENTRO DE TECNOLOGIA
DEPARTAMENTO DE ARQUITETURA E URBANISMO

TRABALHO FINAL DE GRADUAÇÃO

PROJETO		EDIFÍCIO MISTO	
LOCAL		AV. SEN. SALGADO FILHO, LAGOA NOVA, NATAL/RN	
ASSUNTO	CORTE AA' CORTE AA' - DETALHE 01	ESCALA	INDICADA
DISCENTE	LUCIANA DA ROCHA ALVES	DATA	NOVEMBRO/2014
ORIENTADORA	PROFª DRª BIANCA ARAÚJO	FRANCHA:	16 /19
	COORIENTADOR	PROFº MSc ANDRÉ ALVES	