




FACHADA SUDESTE  
 ESCALA ..... 1/250

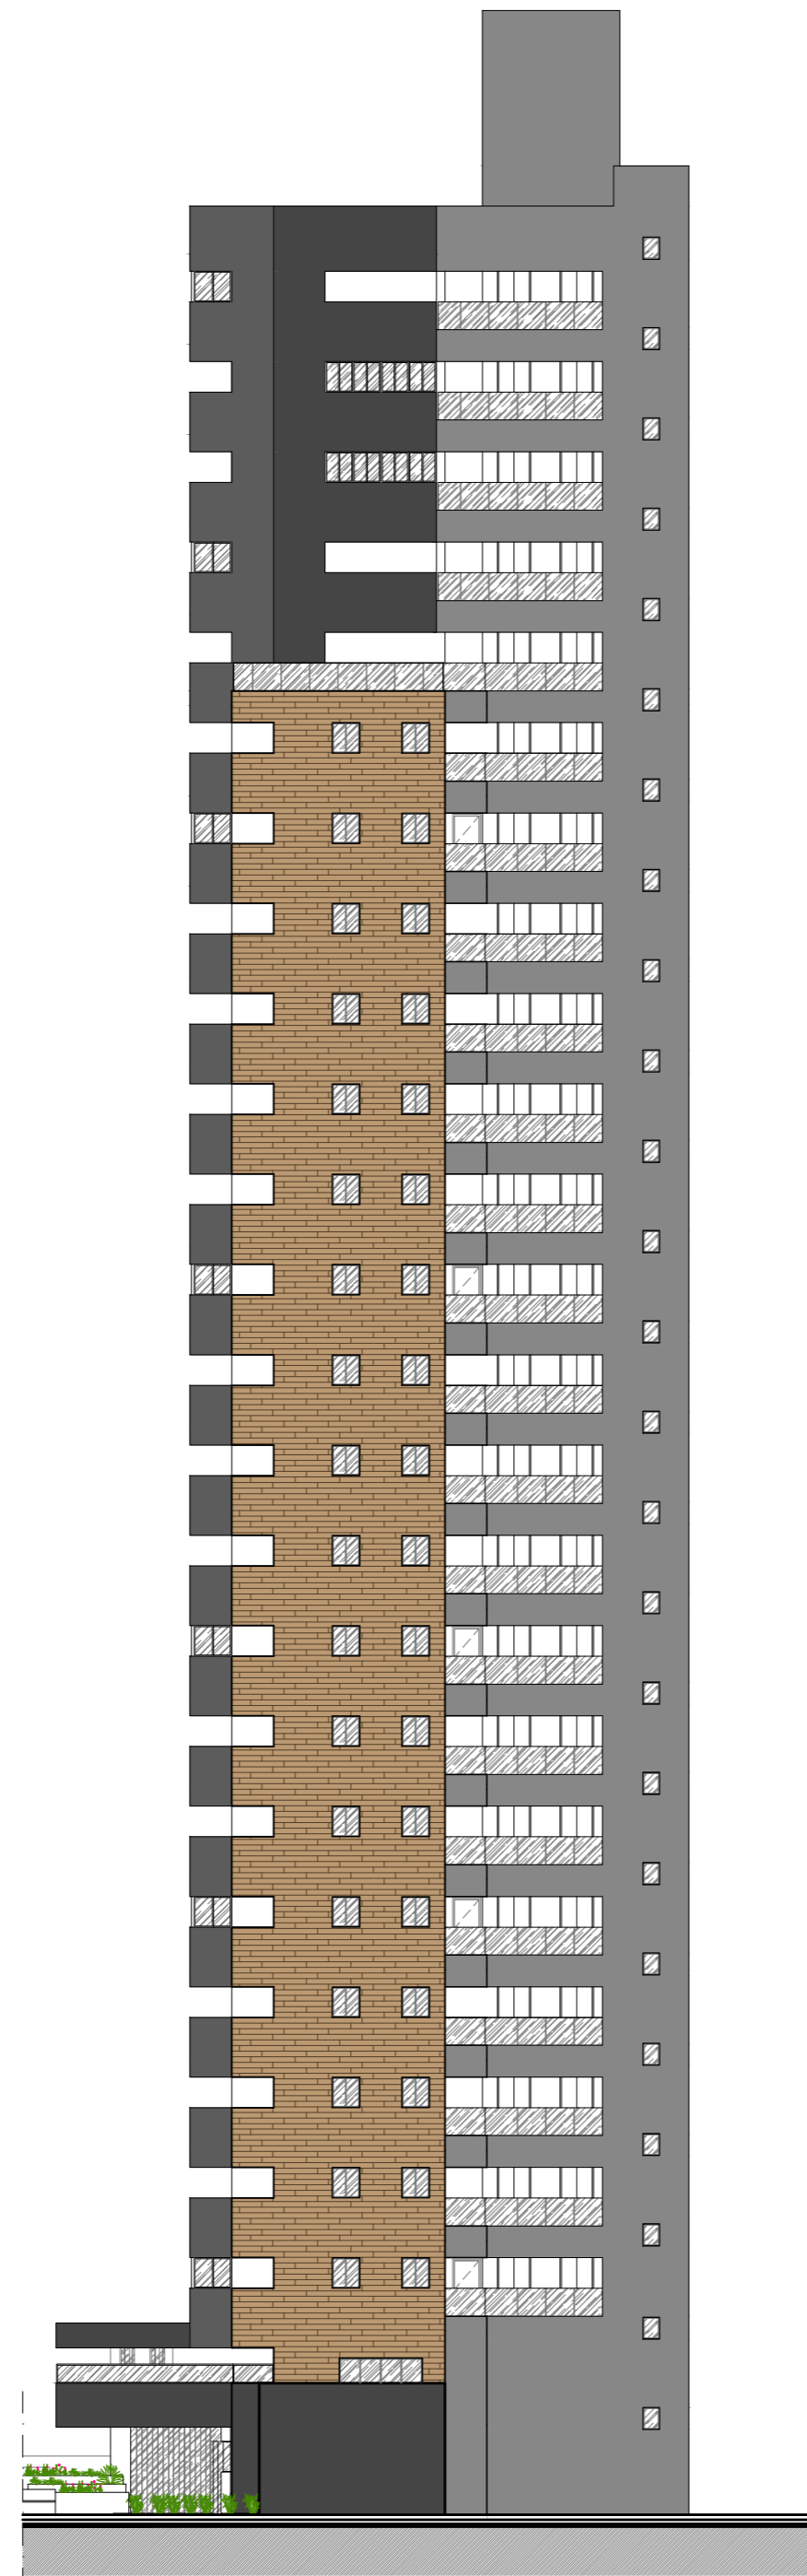

FACHADA NORDESTE  
 ESCALA ..... 1/250

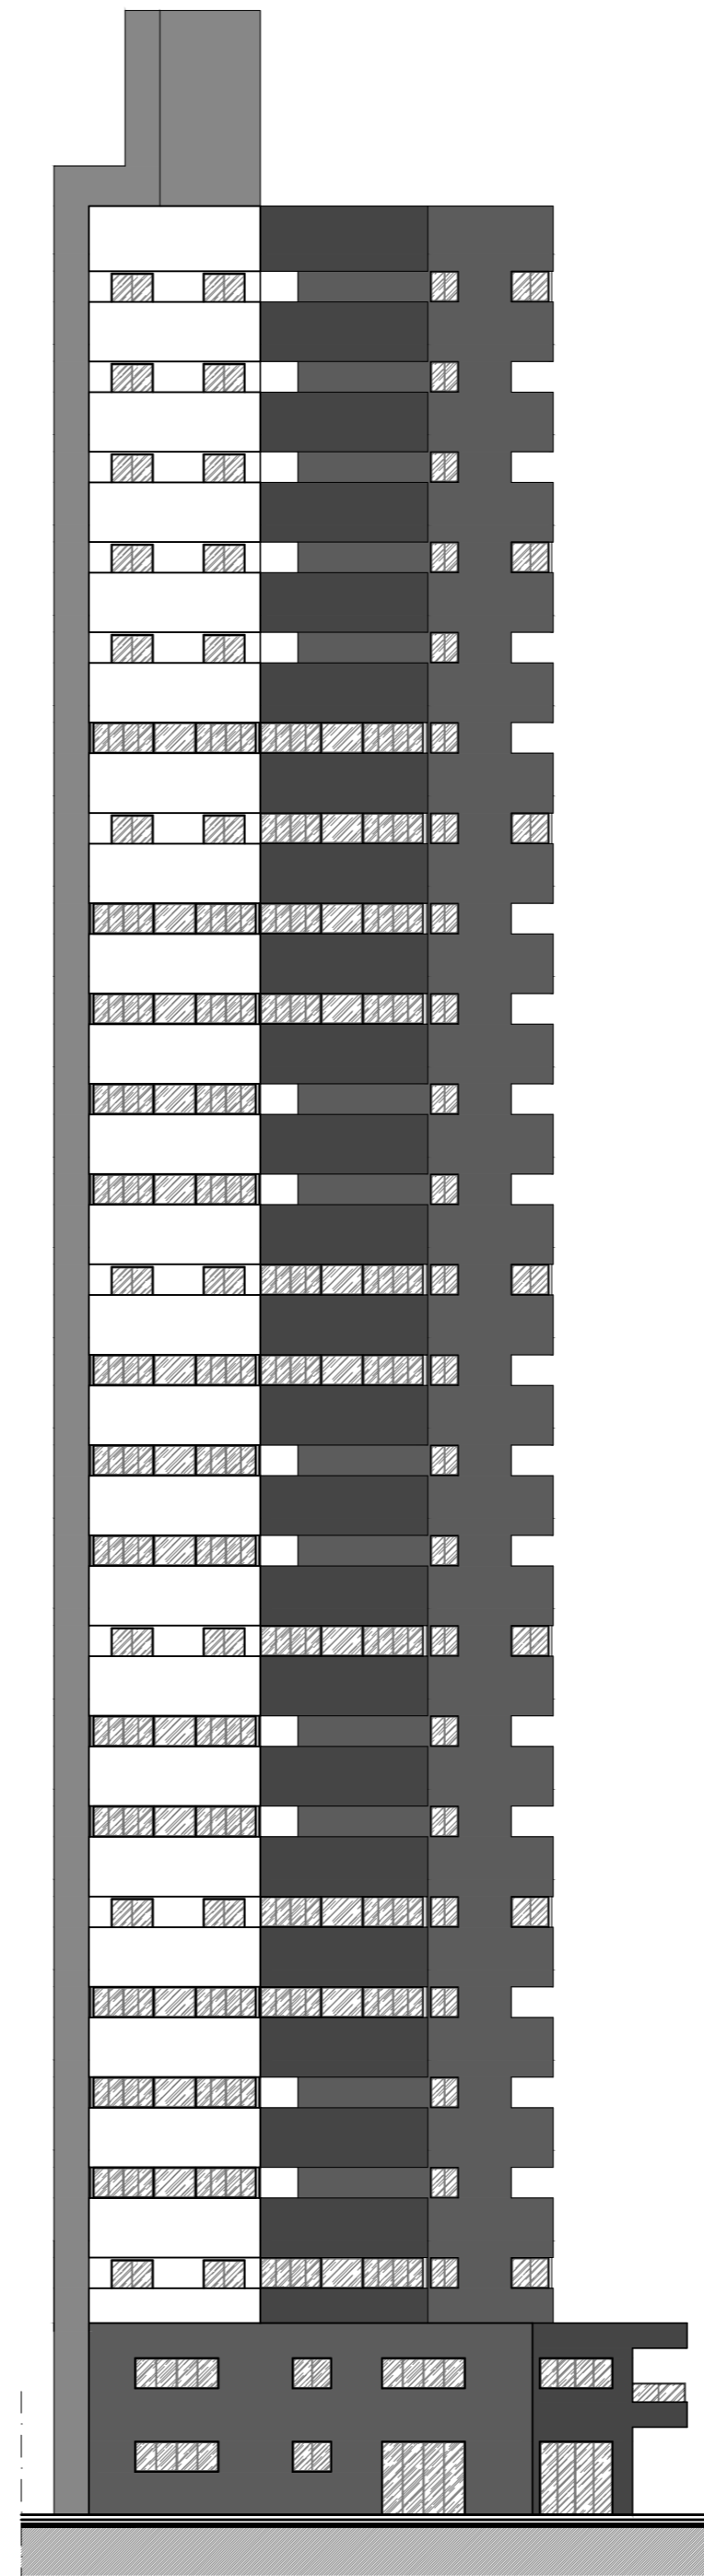

FACHADA SUDOESTE  
 ESCALA ..... 1/250

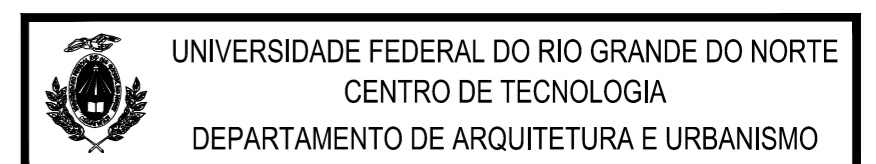

TRABALHO FINAL DE GRADUAÇÃO

|             |   |  |                       |
|-------------|---|--|-----------------------|
| PROJETO     |   | EDIFÍCIO MISTO                               |                       |
| LOCAL       |   | AV. SEN. SALGADO FILHO, LAGOA NOVA, NATAL/RN |                       |
| ASSUNTO     | FACHADA SUDESTE<br>FACHADA NORDESTE<br>FACHADA NOROESTE | ESCALA                                       | 1/250                 |
|             |   | DATA   | NOVEMBRO/2014         |
| DISCENTE    | LUCIANA DA ROCHA ALVES                                  | PRANCHAS                                     | 18 / 19               |
| ORIENTADORA | PROFª DRª BIANCA ARAÚJO                                 | COORDENADOR                                  | PROFª MSc ANDRÉ ALVES |