

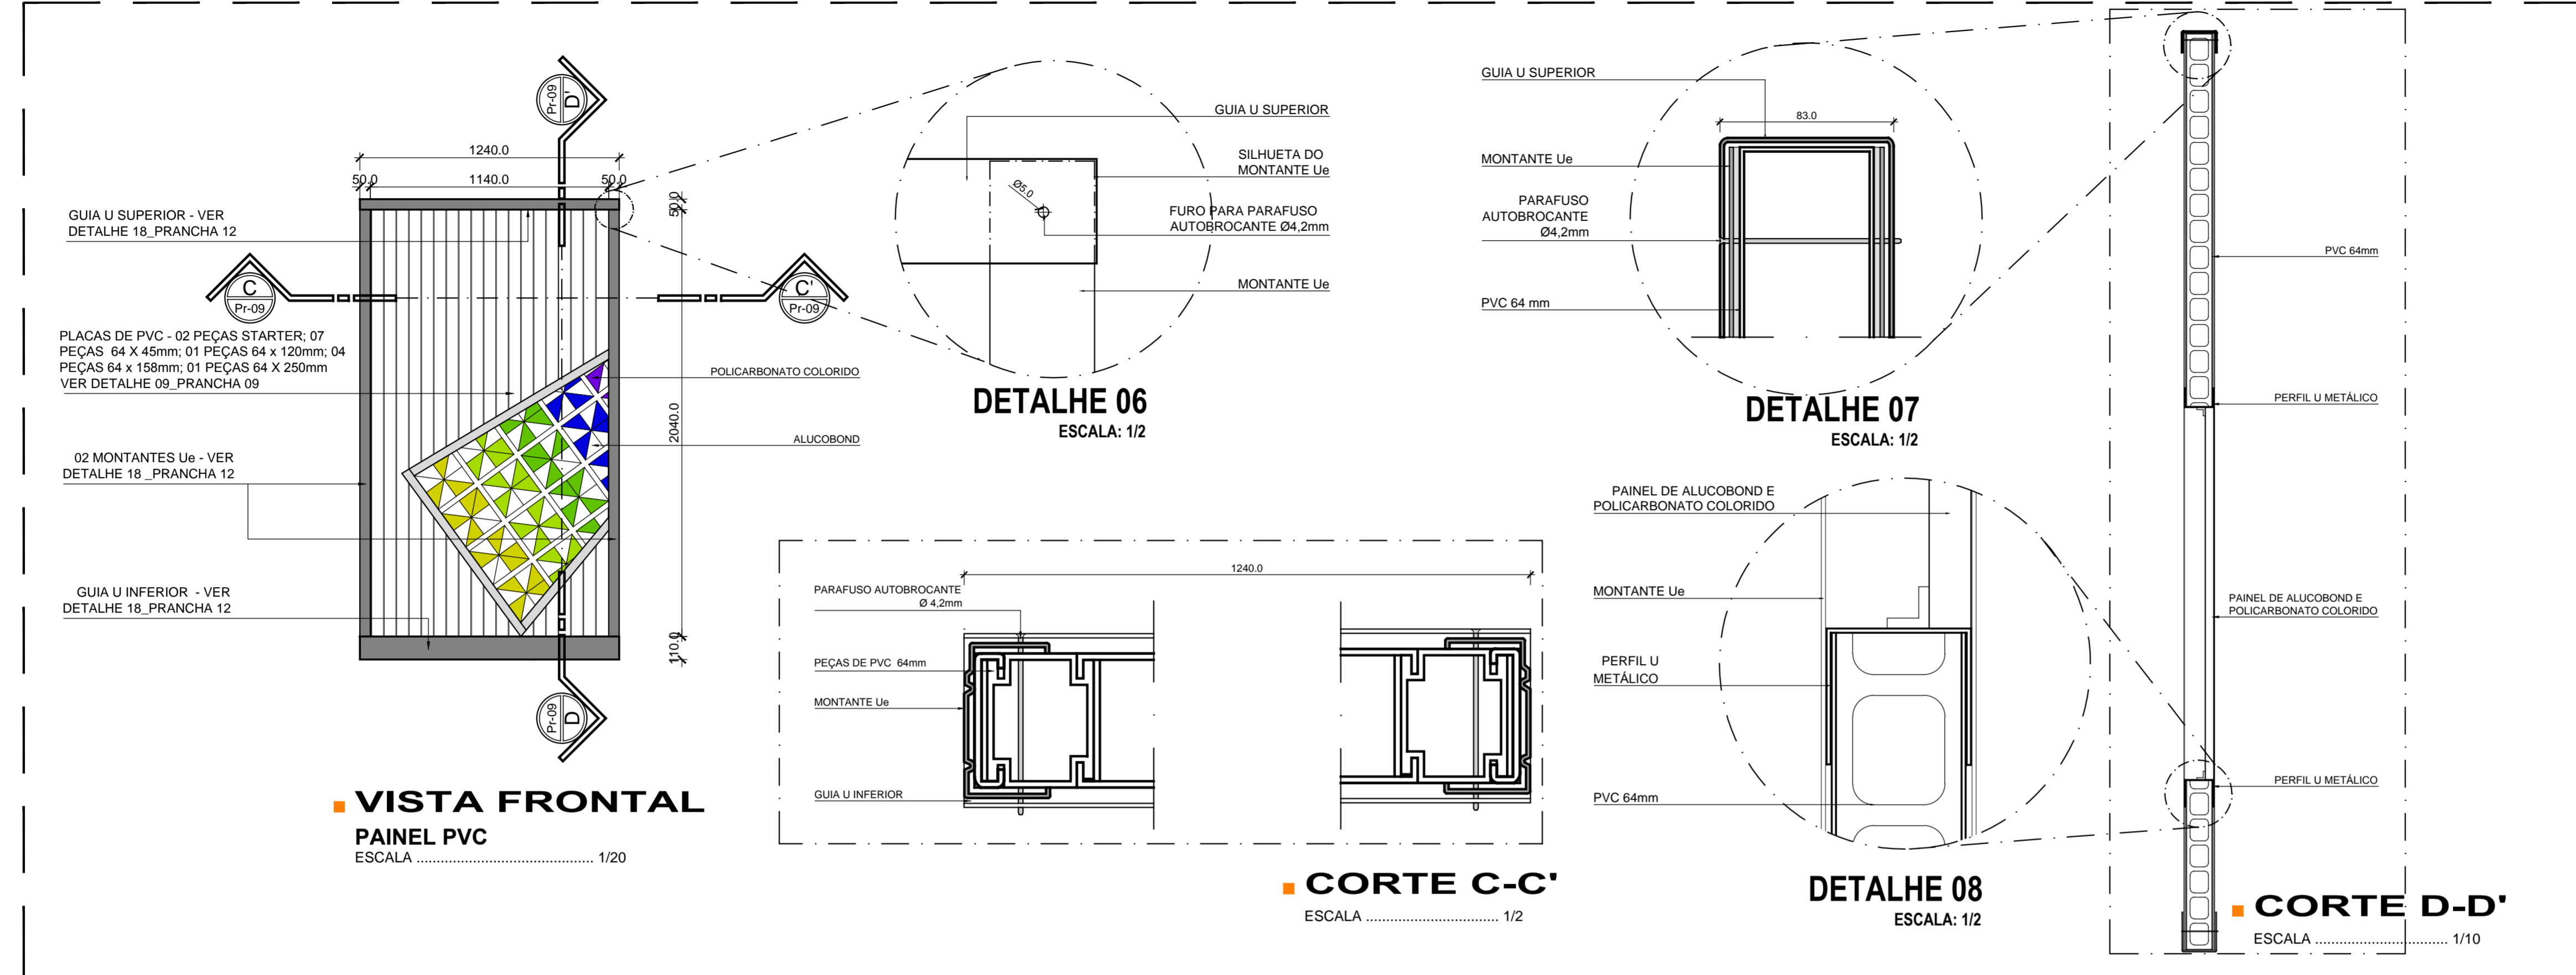


DETALHE 05 - PAINEL DE PVC VEDAÇÃO LATERAL

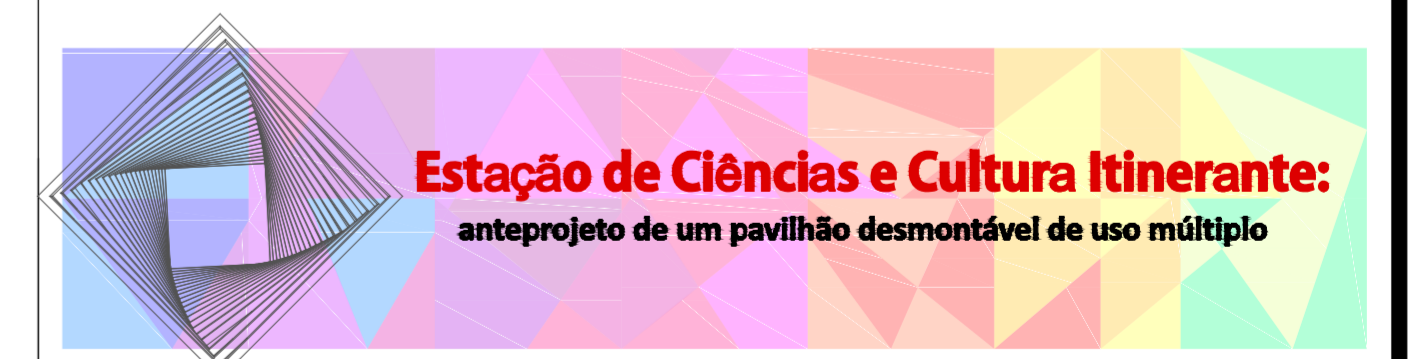

DETALHE 09 - CONECTORES DO PAINEL DE PVC

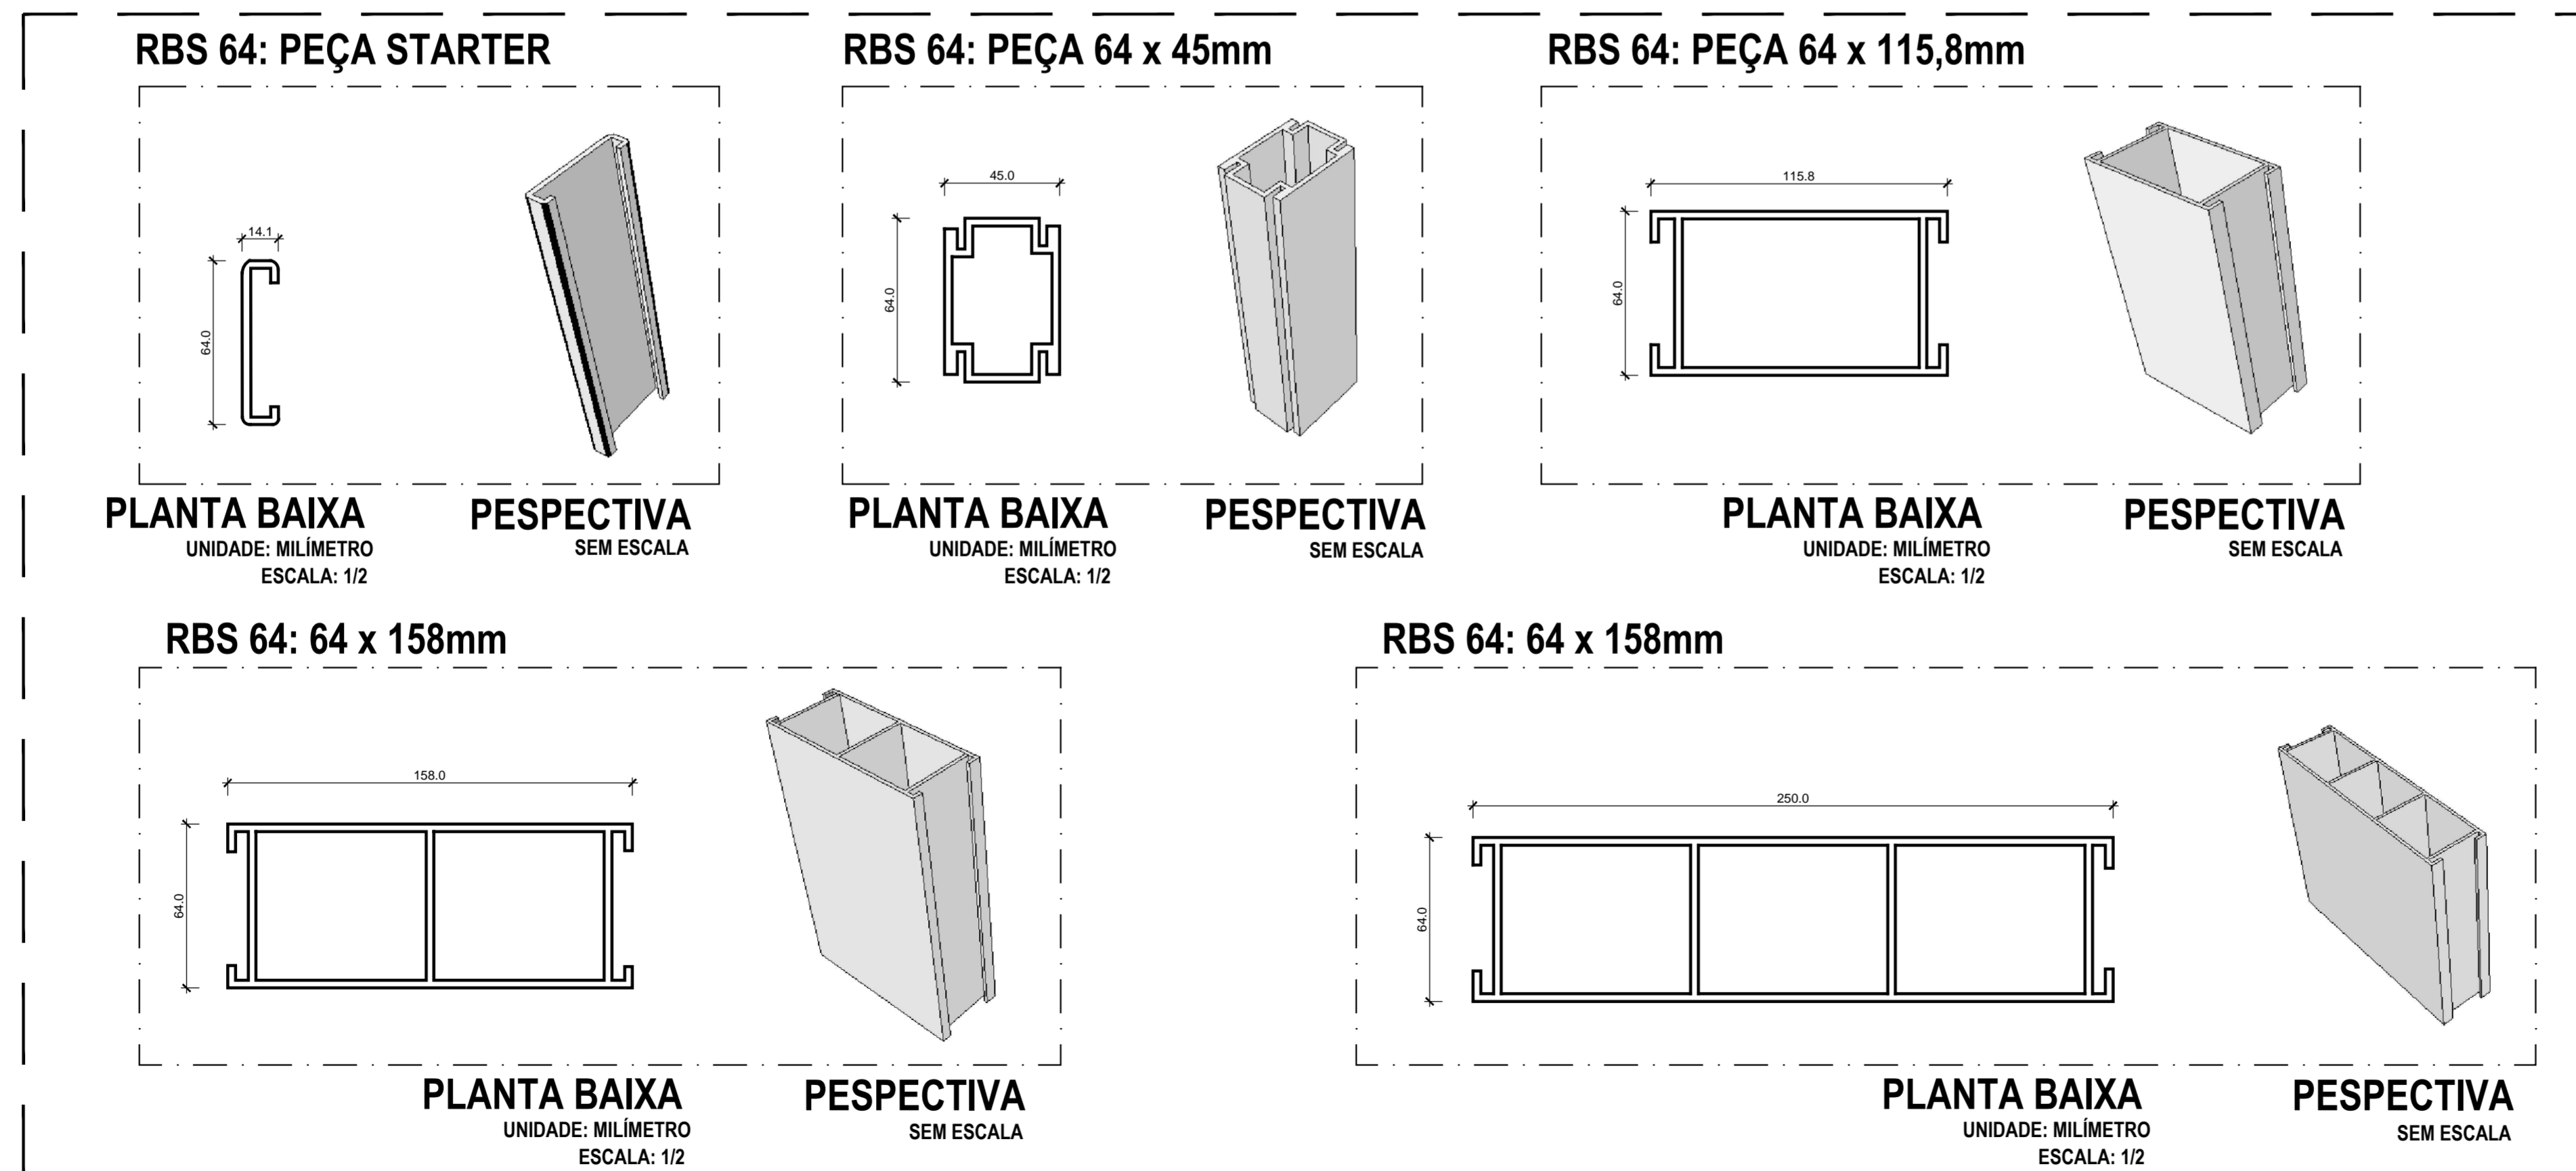

UNIVERSIDADE FEDERAL DO RIO GRANDE DO NORTE
CENTRO DE TECNOLOGIA | DEPARTAMENTO DE ARQUITETURA
CURSO DE ARQUITETURA E URBANISMO

TRABALHO FINAL DE GRADUAÇÃO | 2014.2

Disciplina: LARISSA FAGUNDES DE SOUZA PINHEIRO

Orientadora: PROF. MSc. HÉLIO TAKASHI MACIEL DE FARIAS

Assunto: DETALHES DO PAINEL DE PVC

Escala: INDICADA

FRANCHA Nº: 09 /12

NOV/2014