




DETALHE 11 - PÓRTICO 01 DA CIRCULAÇÃO

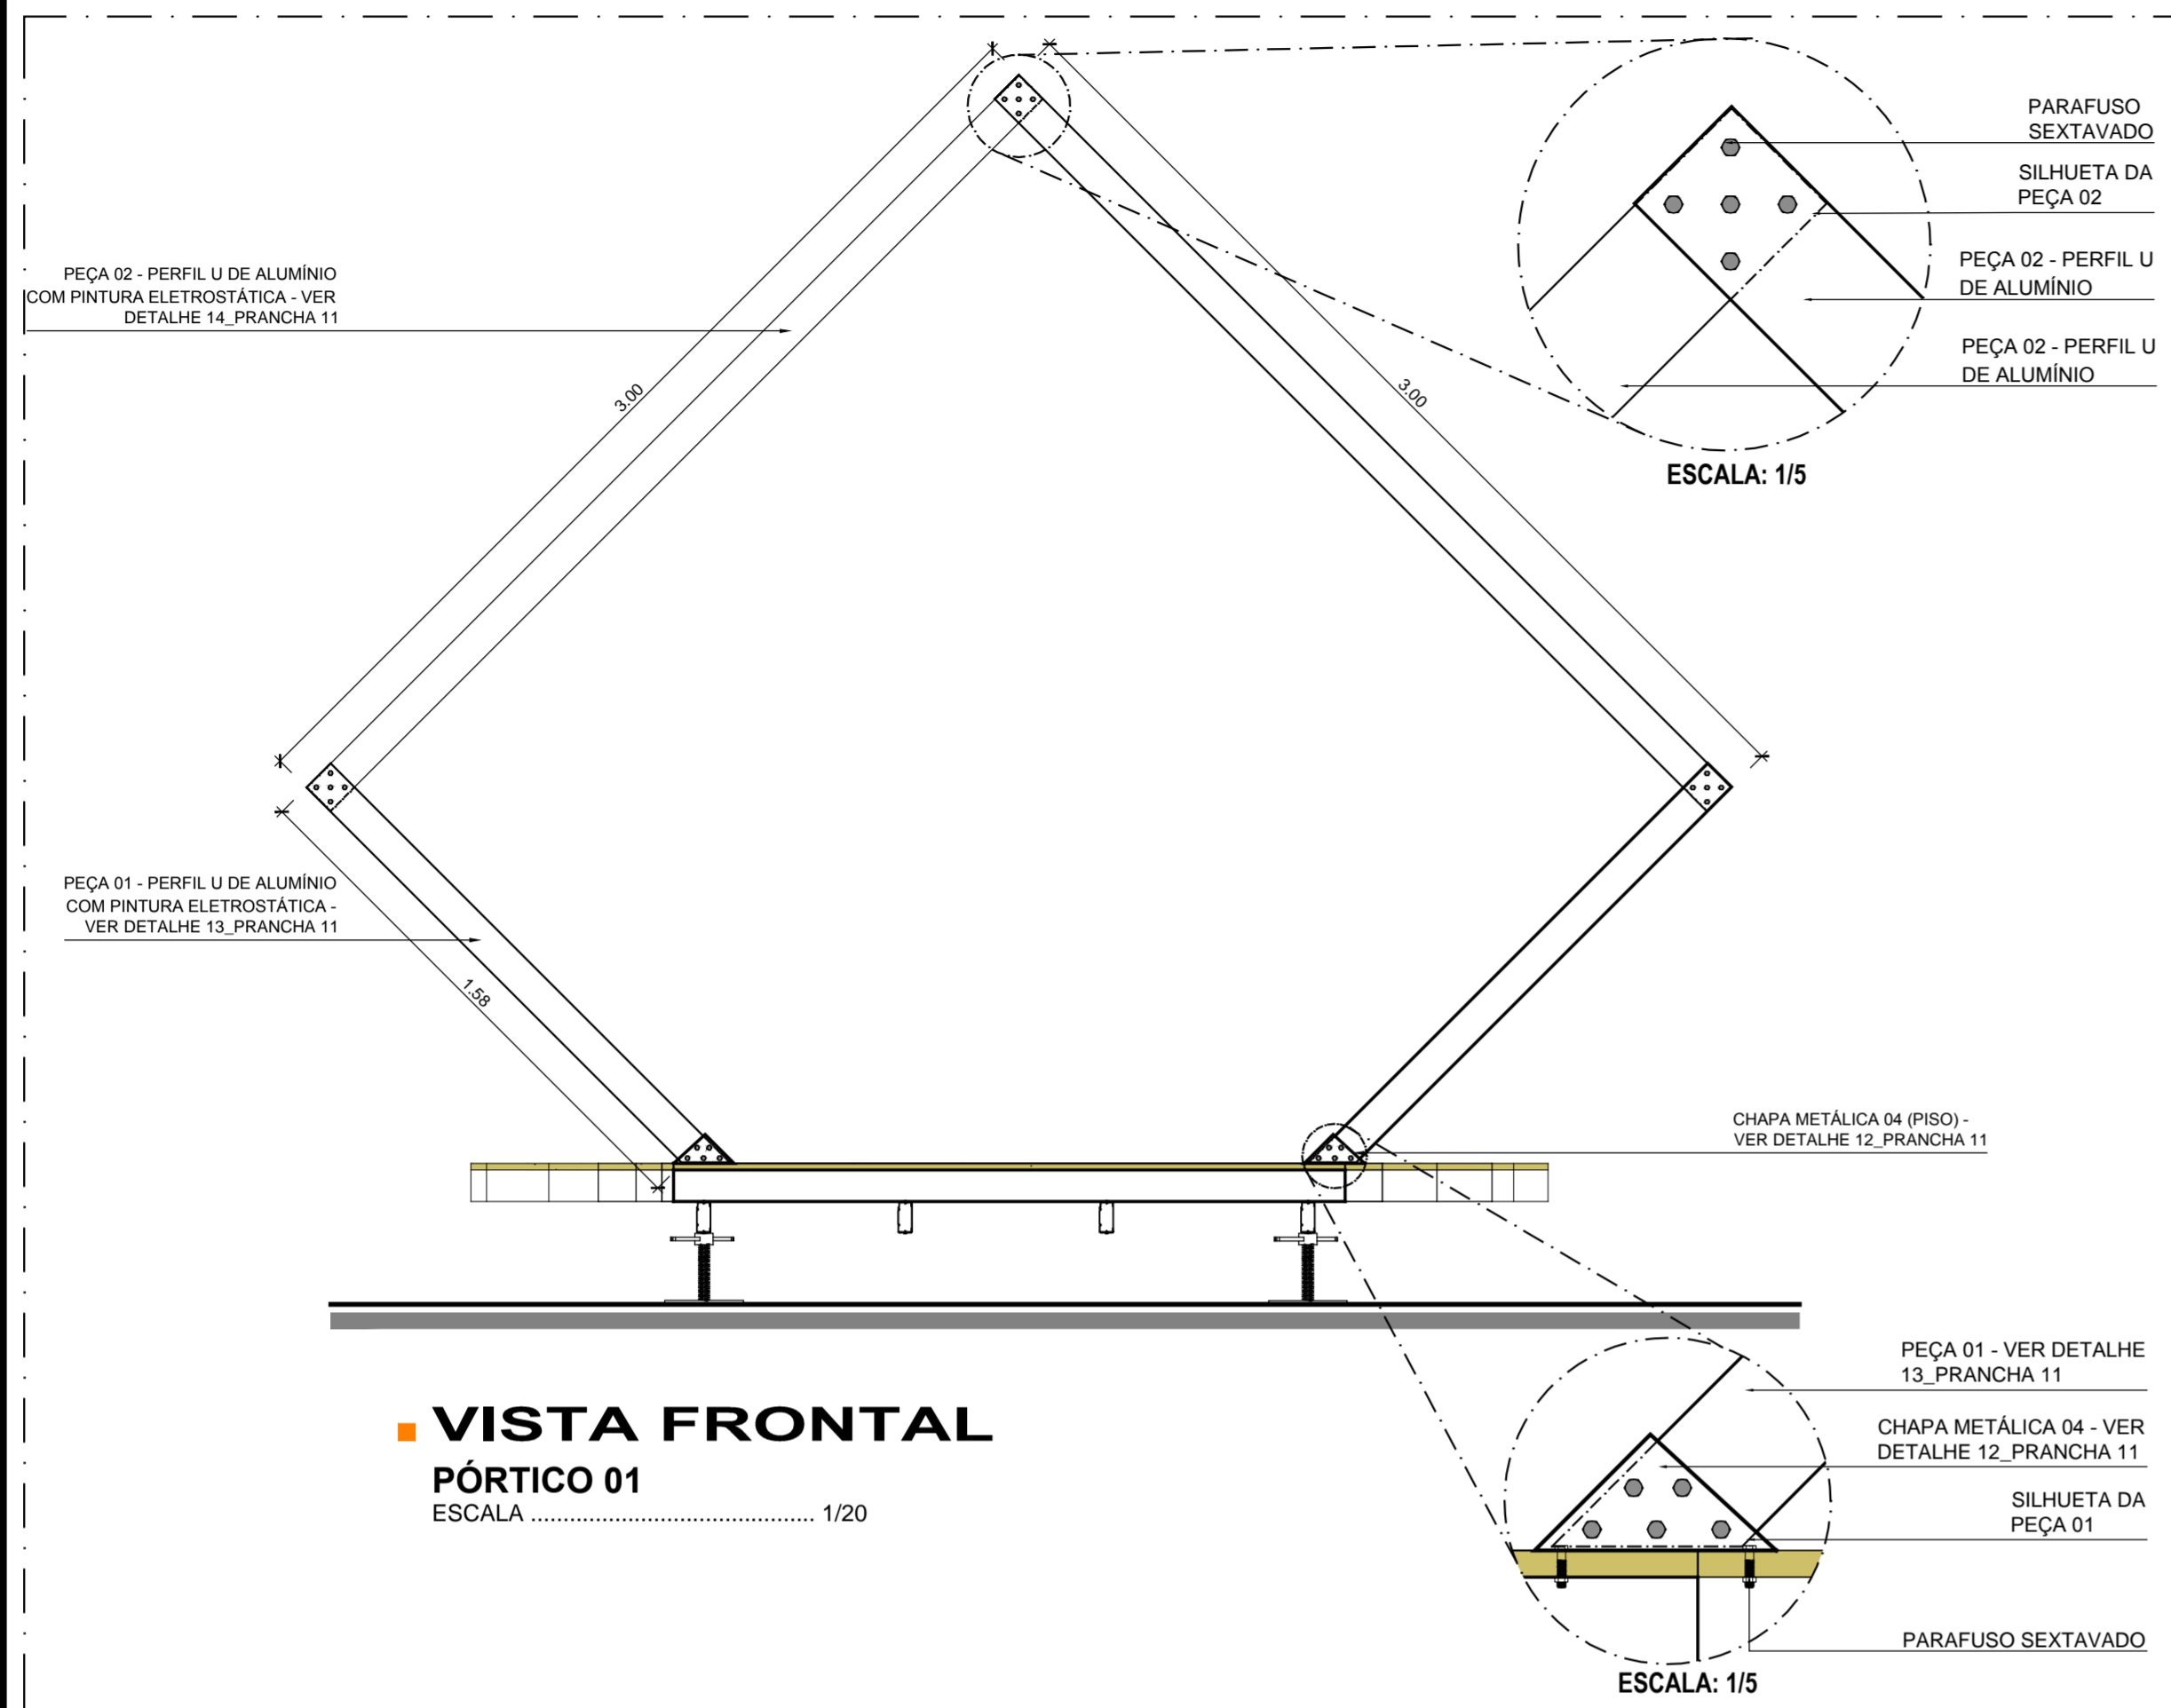



DETALHE 12 - CHAPA METÁLICA 04

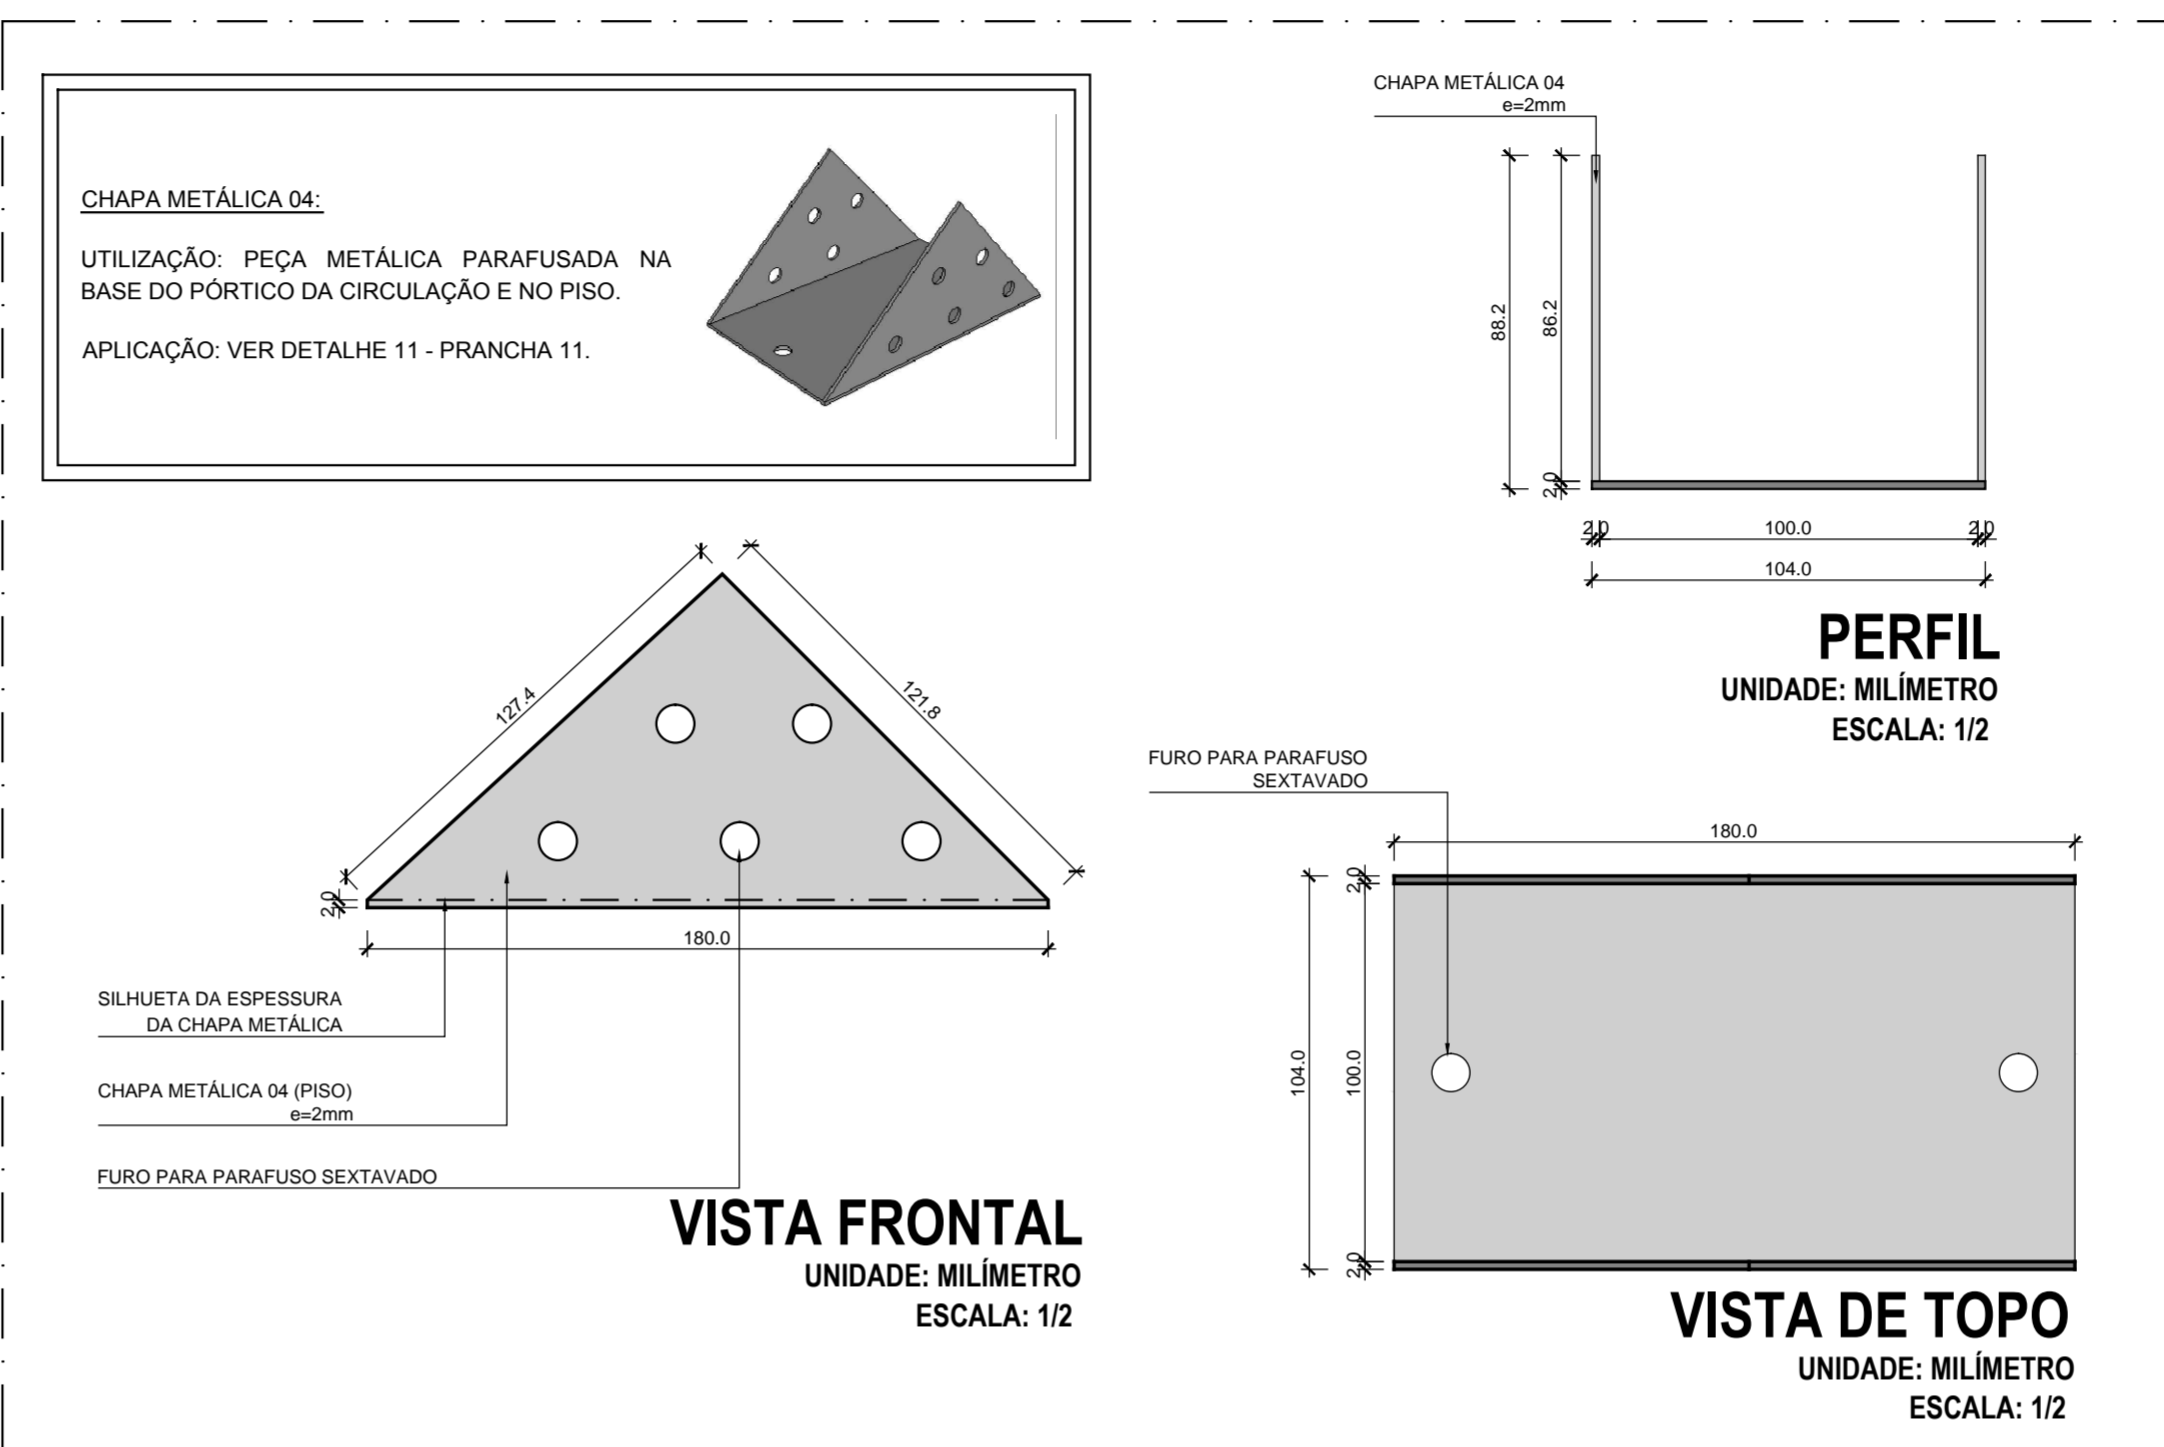

DETALHE 13 - PEÇA 01

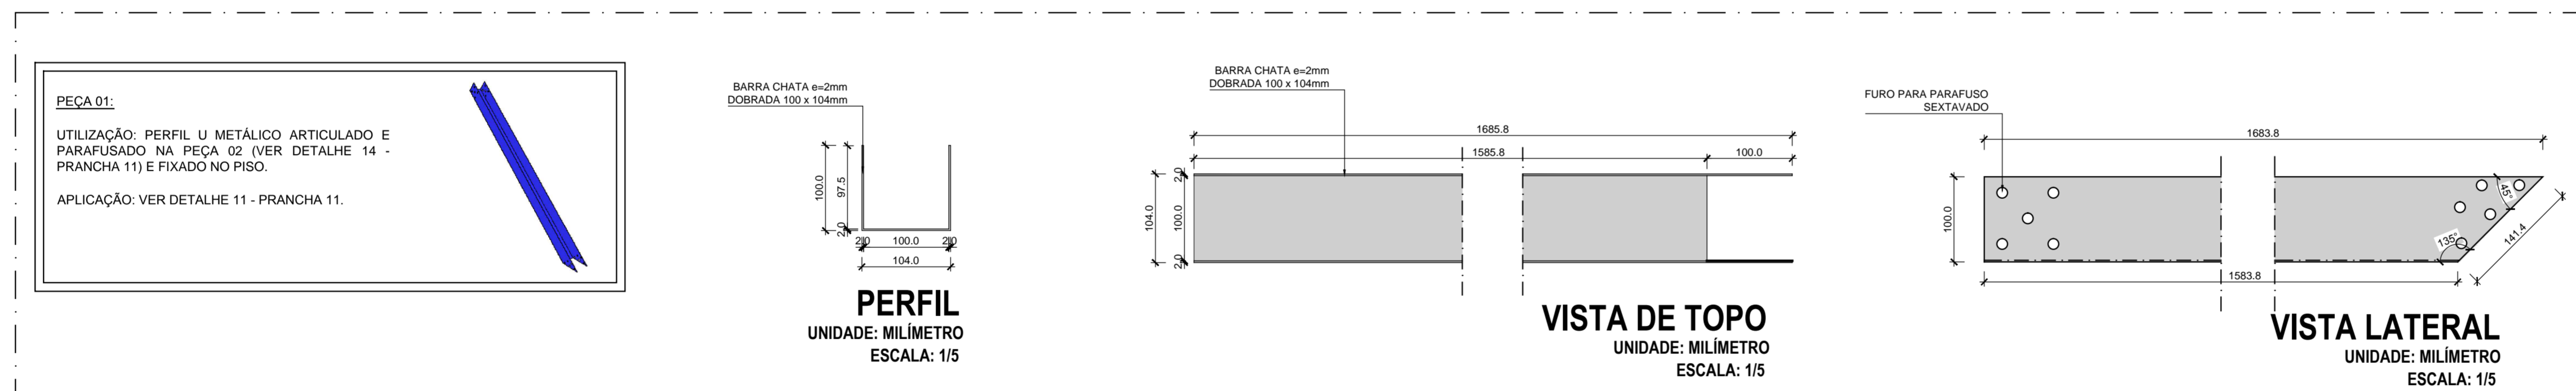

DETALHE 14 - PEÇA 02

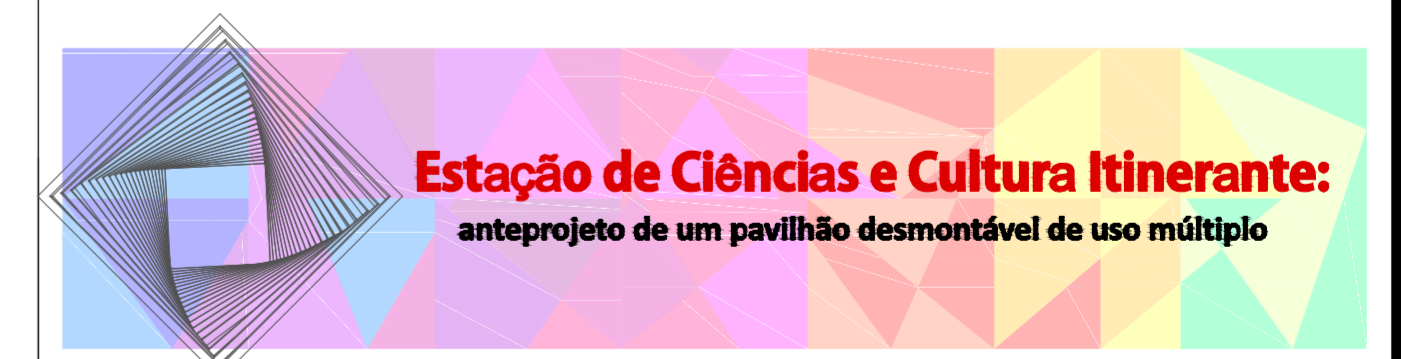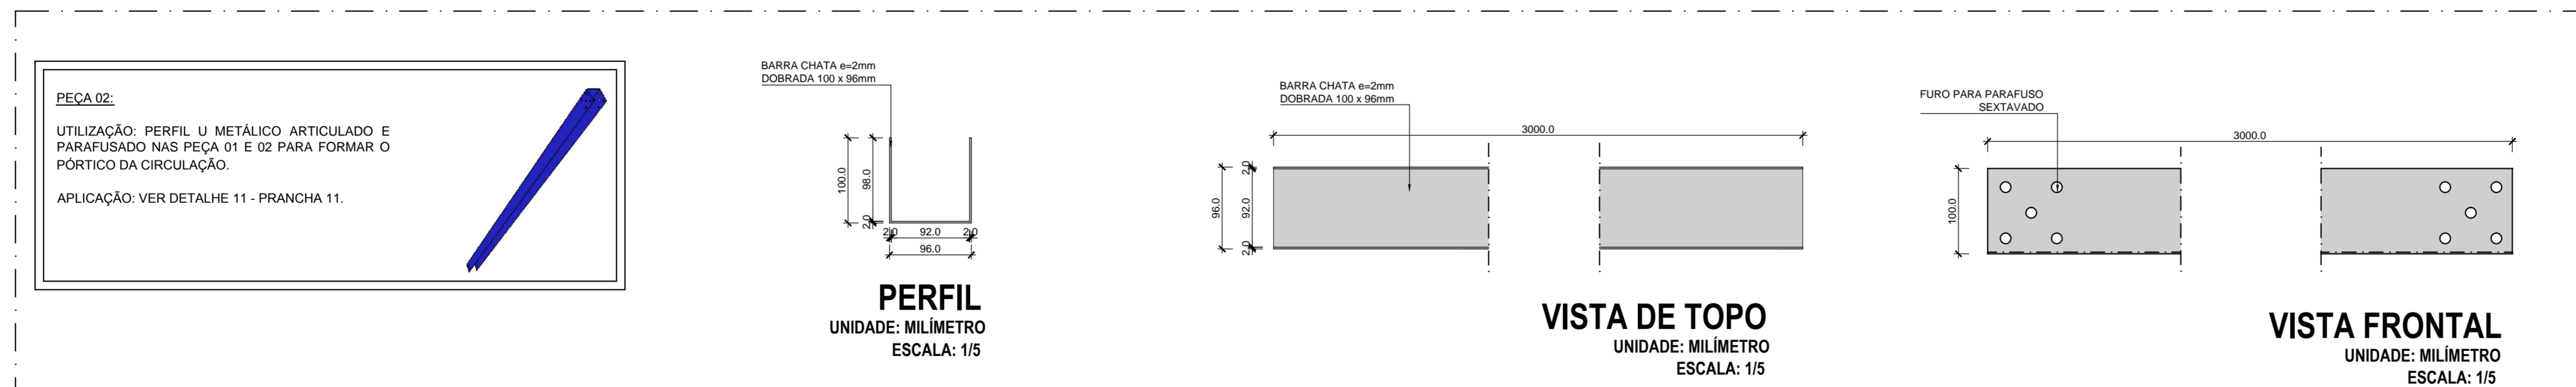

UNIVERSIDADE FEDERAL DO RIO GRANDE DO NORTE CENTRO DE TECNOLOGIA DEPARTAMENTO DE ARQUITETURA CURSO DE ARQUITETURA E URBANISMO	
TRABALHO FINAL DE GRADUAÇÃO 2014.2	
Disciplina: LARISSA FAGUNDES DE SOUZA PINHEIRO	PRANCHA Nº: 11/12
Orientadora: PROF. MSc. HÉLIO TAKASHI MACIEL DE FARIAS	
Assunto: DETALHE DO PÓRTICO 01 DA PASSARELA	
Escala: INDICADA	Data: NOV/2014