




### DETALHE 01 - ESTRUTURA DO PISO DOS MÓDULOS

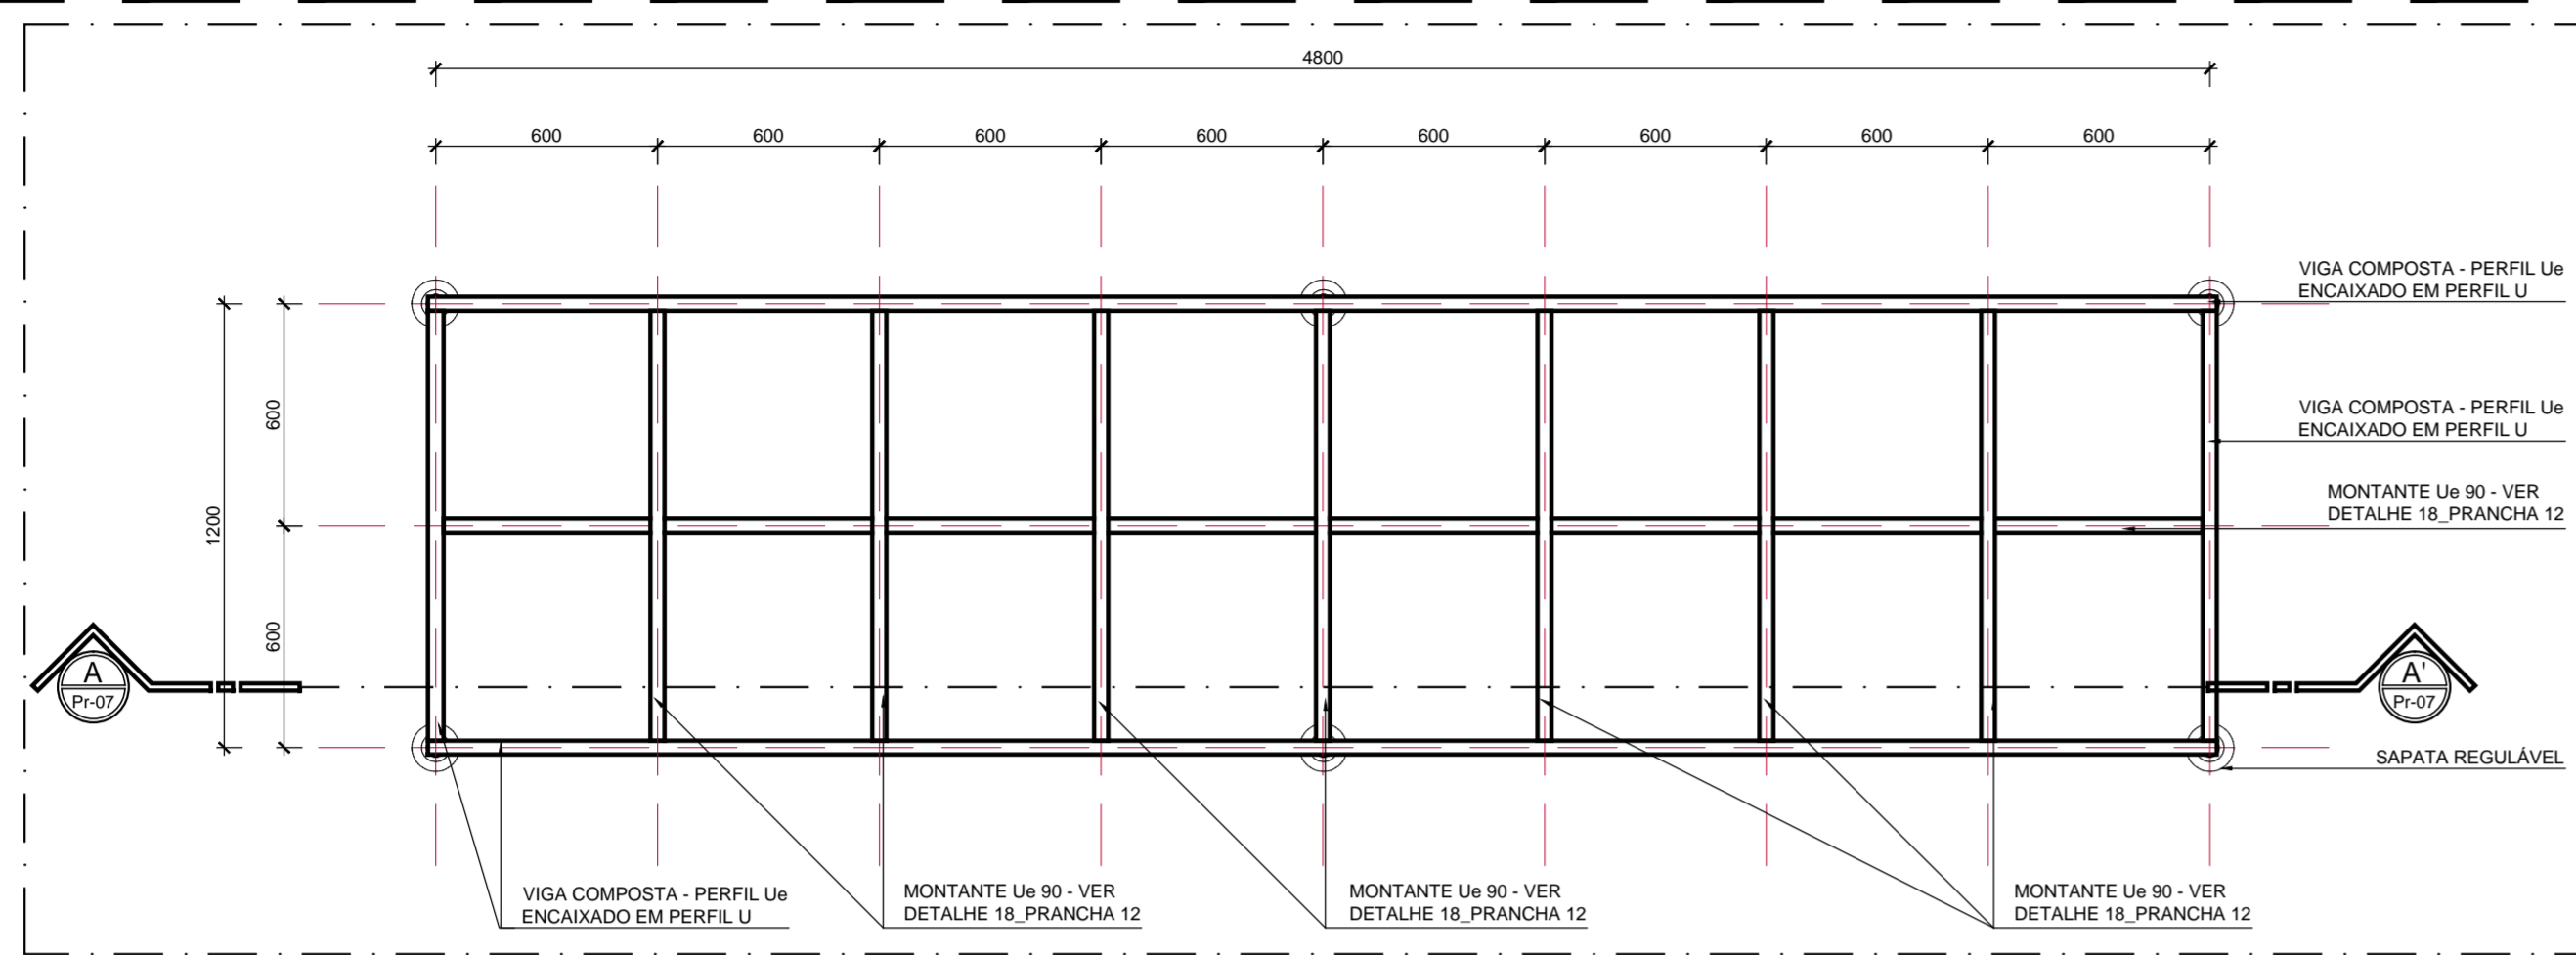

**VISTA DE TOPO**  
ESTRUTURA DO PISO  
ESCALA ..... 1/20  
UNIDADE: MILÍMETROS

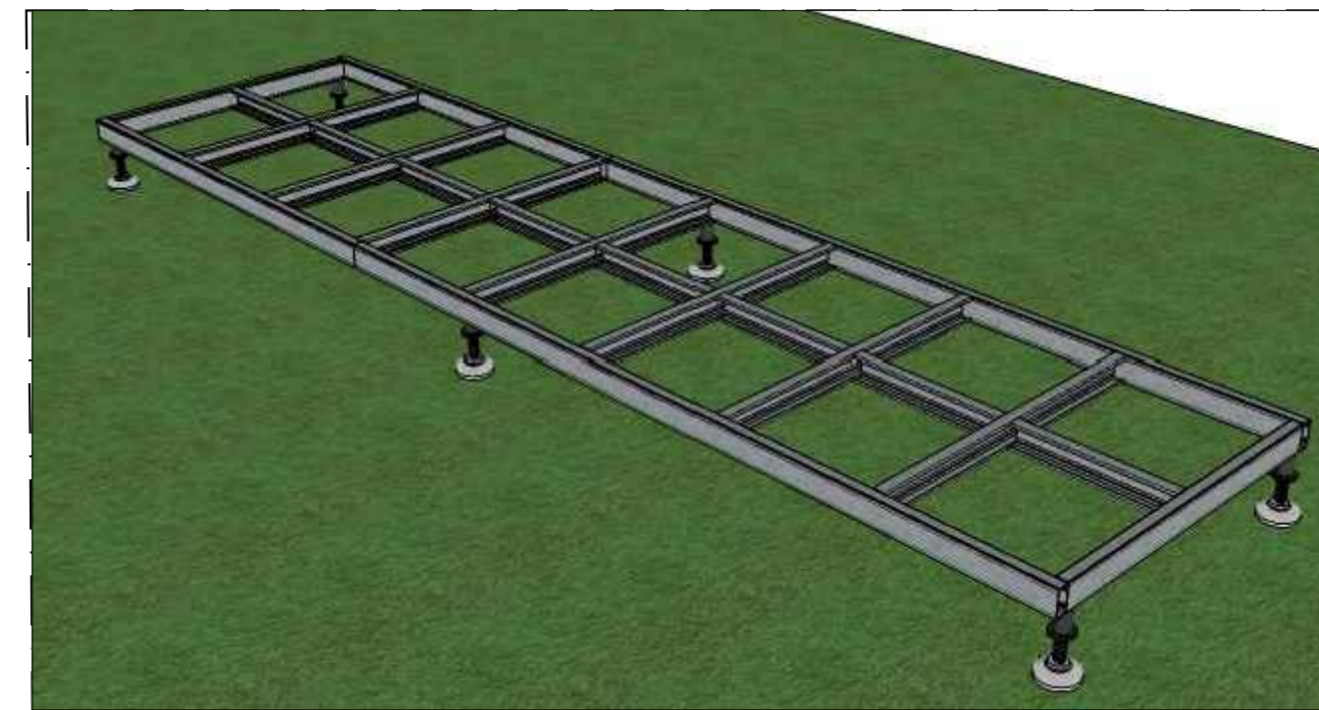


**PERSPECTIVA 01**  
ESTRUTURA DO PISO  
SEM ESCALA

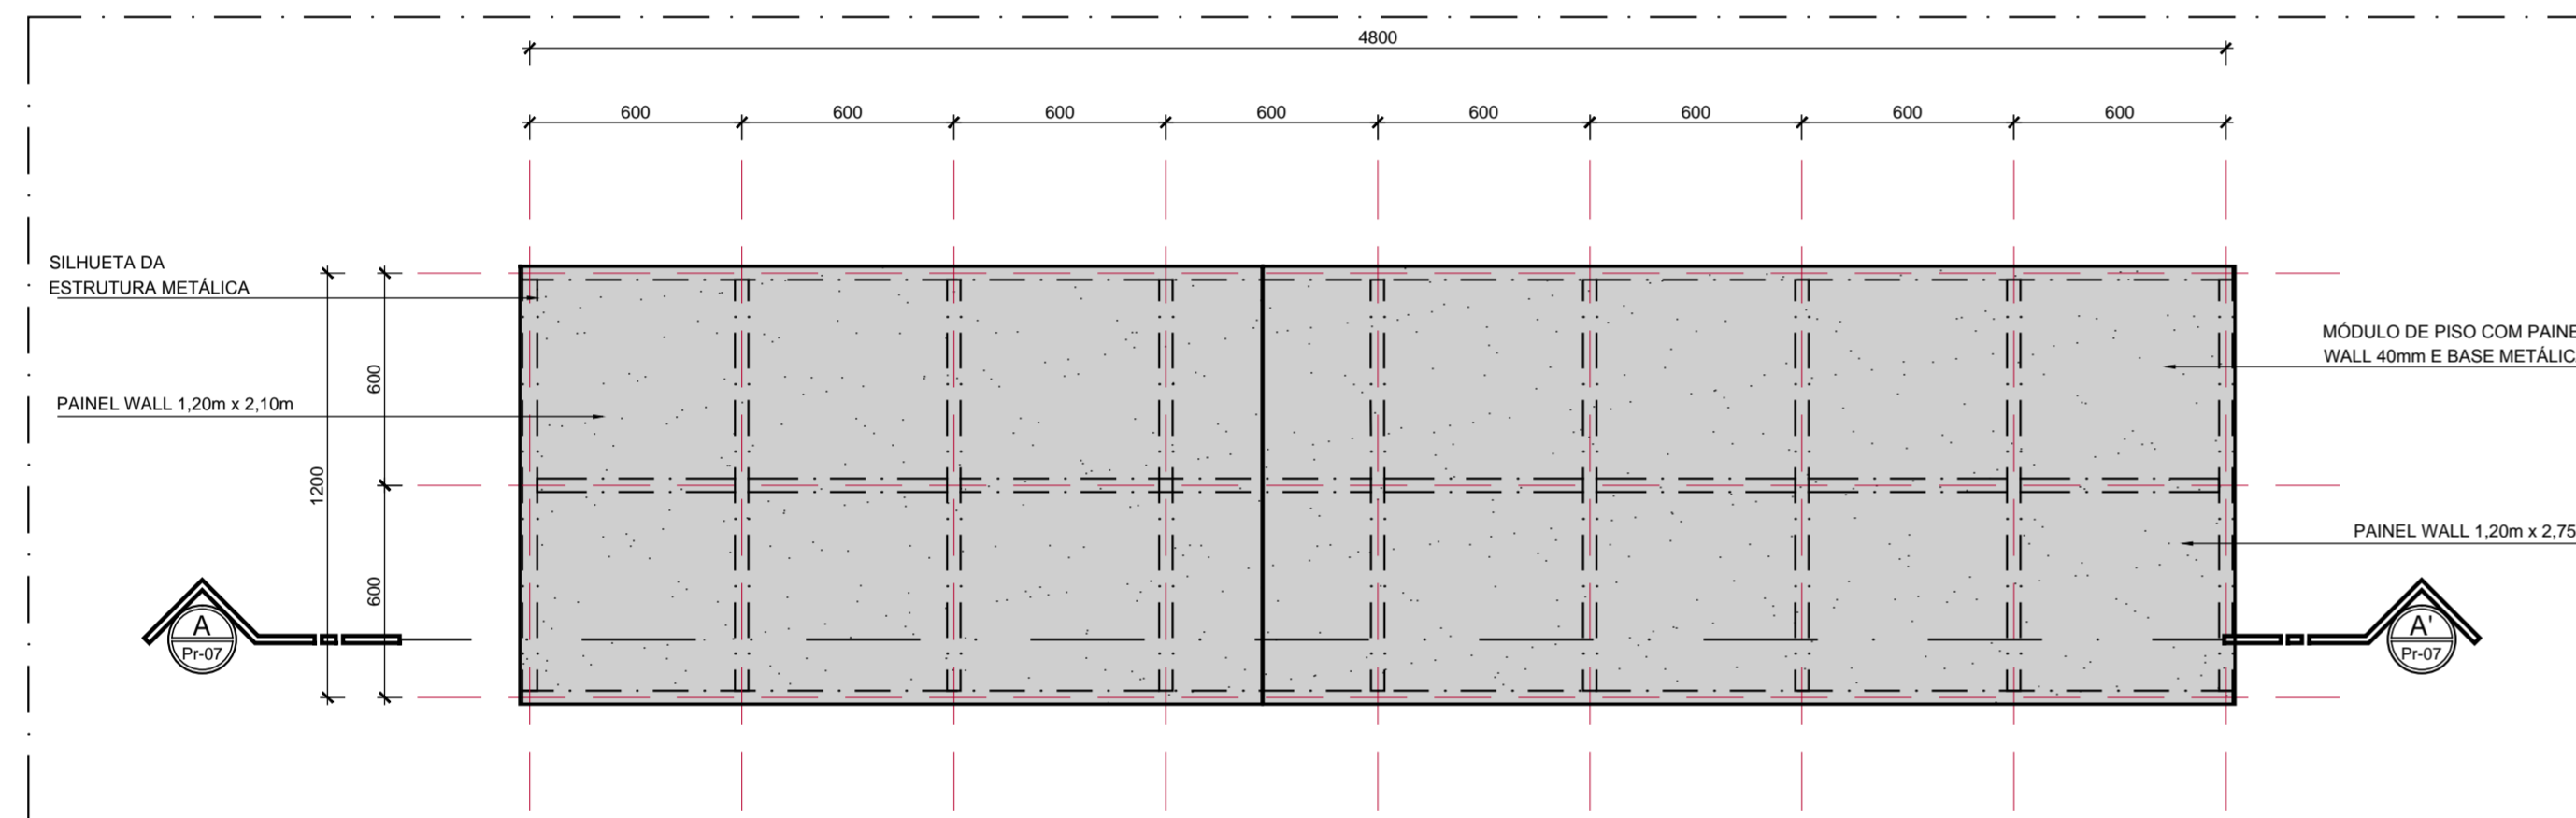


**VISTA DE TOPO**  
MÓDULO DE PISO  
ESCALA ..... 1/20  
UNIDADE: MILÍMETROS




**PERSPECTIVA 02**  
MÓDULO DE PISO  
SEM ESCALA

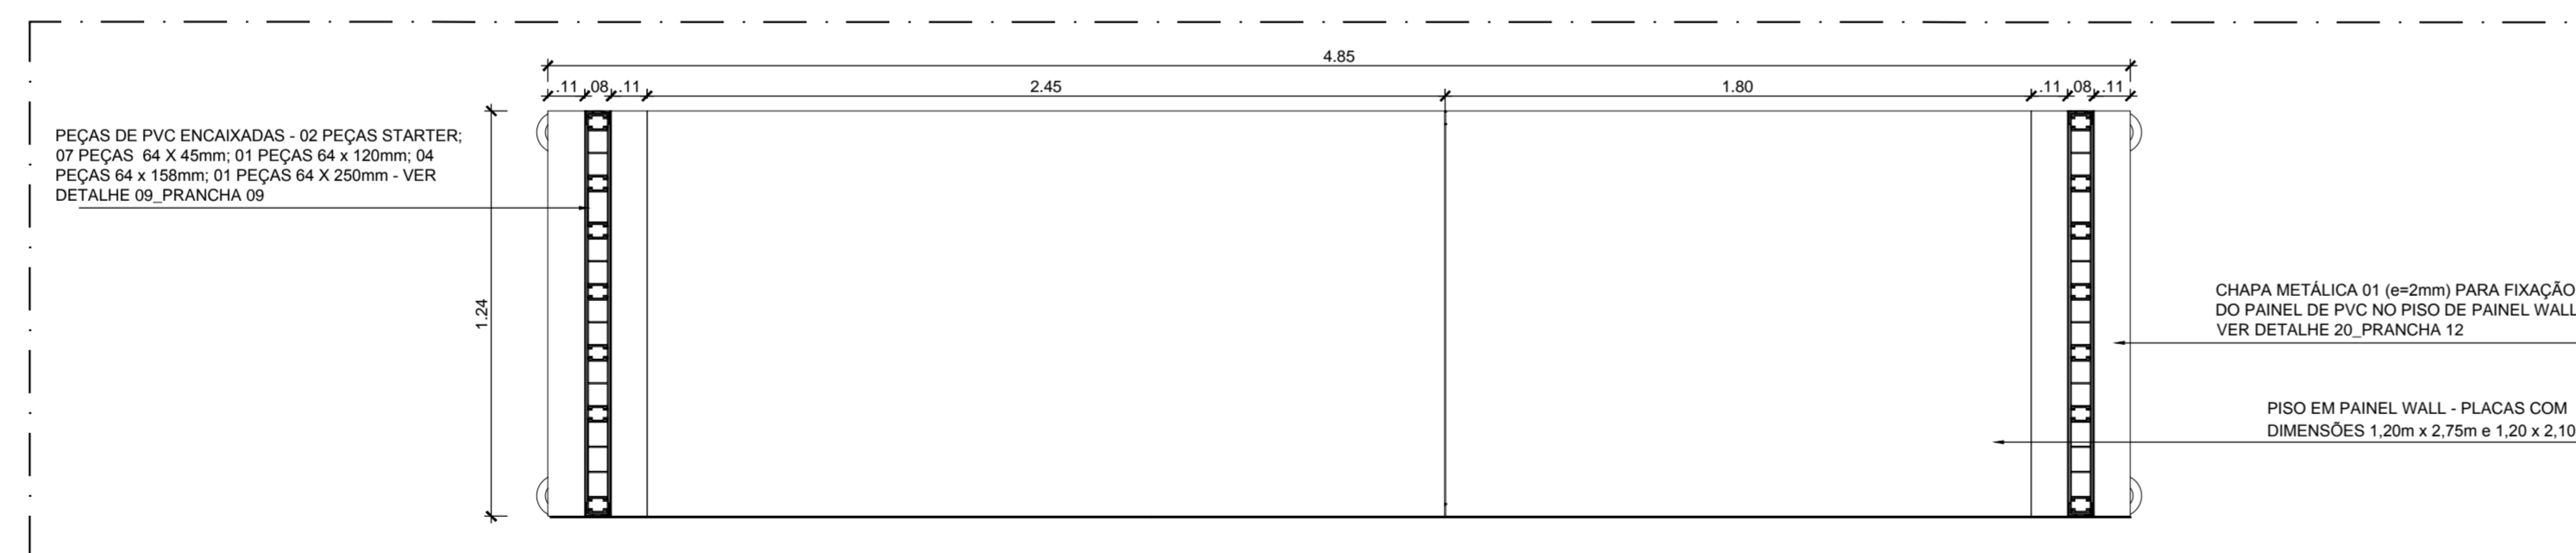


**PLANTA BAIXA**  
MÓDULO 01  
ESCALA ..... 1/20

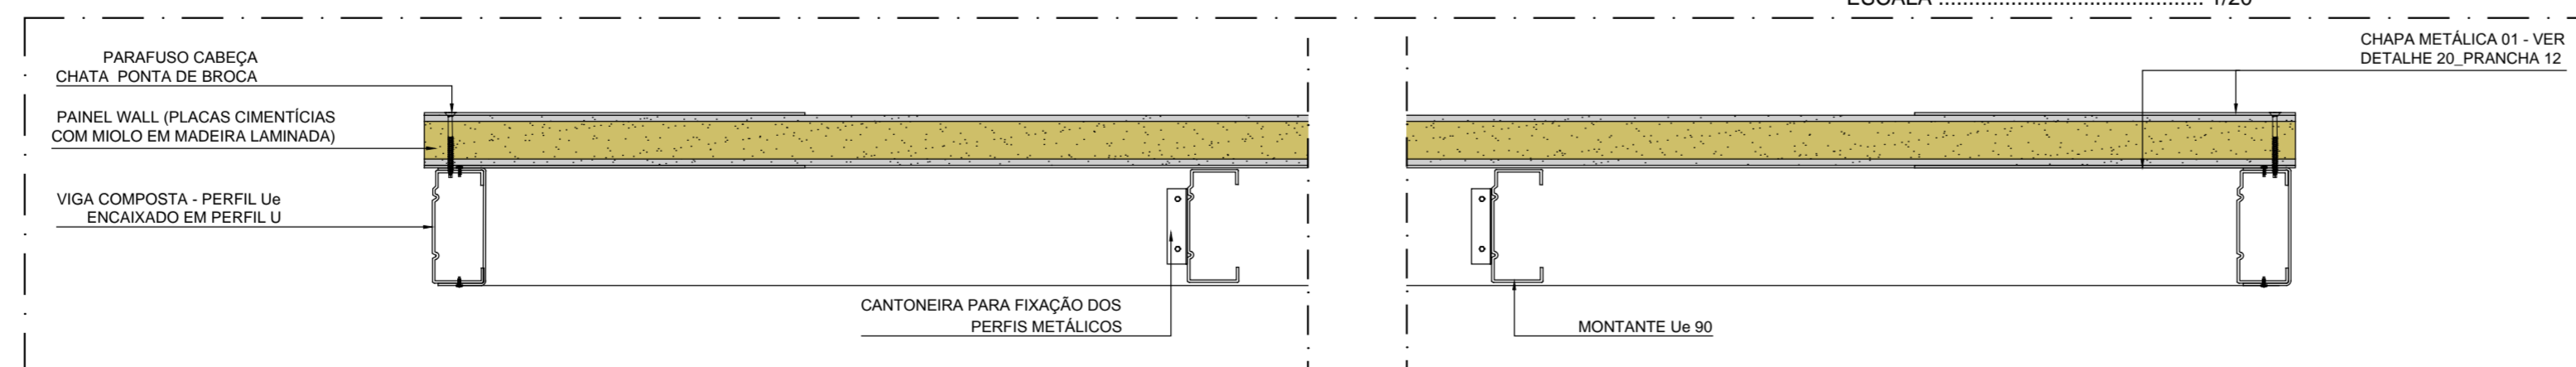

**CORTE A-A'**  
ESCALA ..... 1/5

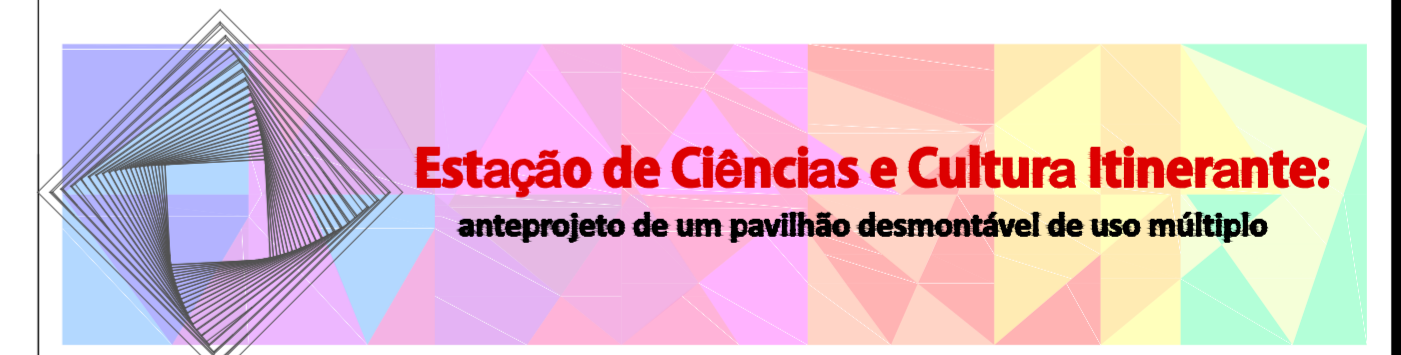

**Estação de Ciências e Cultura Itinerante:**  
anteprojeto de um pavilhão desmontável de uso múltiplo

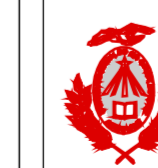

UNIVERSIDADE FEDERAL DO RIO GRANDE DO NORTE  
CENTRO DE TECNOLOGIA | DEPARTAMENTO DE ARQUITETURA  
CURSO DE ARQUITETURA E URBANISMO

TRABALHO FINAL DE GRADUAÇÃO | 2014.2

Disciplina: LARISSA FAGUNDES DE SOUZA PINHEIRO

Orientadora: PROF. MSc. HÉLIO TAKASHI MACIEL DE FARIAS

Assunto: DETALHES DA ESTRUTURA DE PISO DO MÓDULO 01

Escala: INDICADA Data: NOV/2014

PRANCHA Nº:

**07** /12