


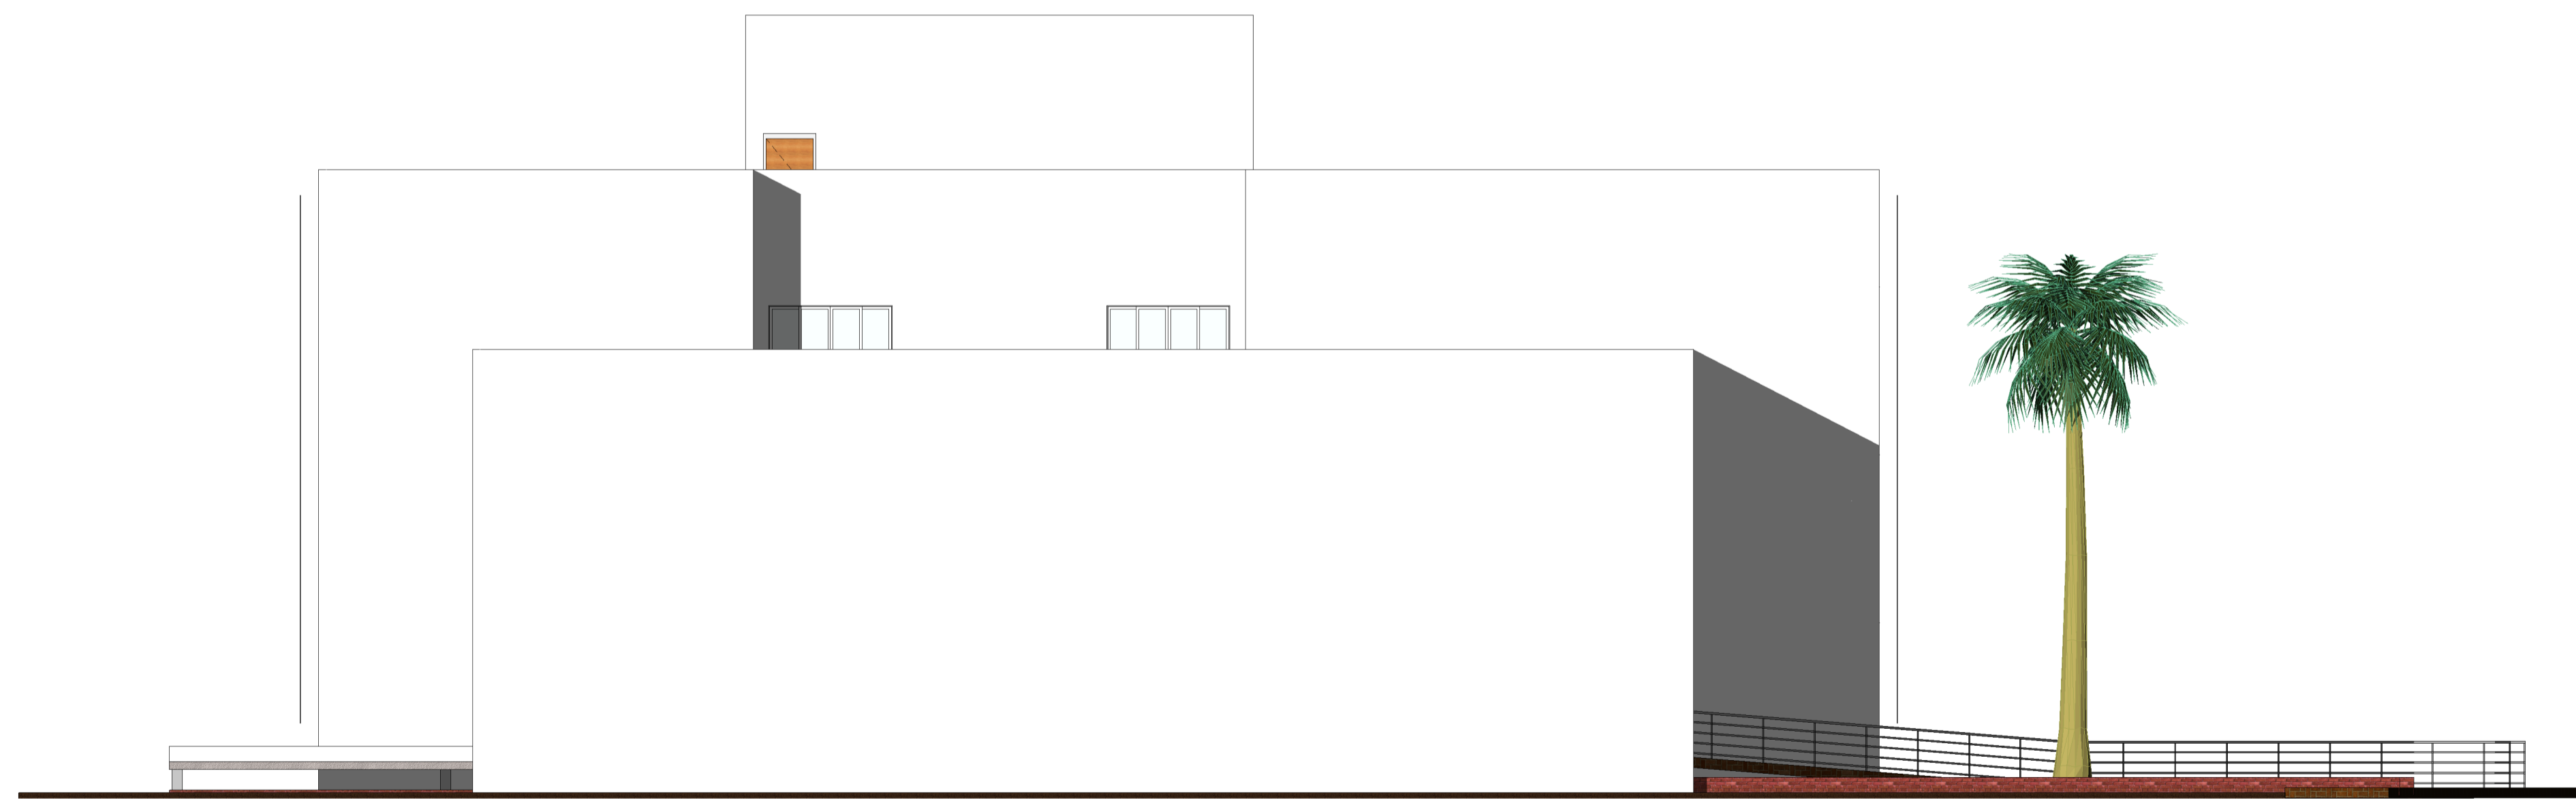

3 FACHADA OESTE
1 : 100



2 FACHADA LESTE
1 : 100

 UNIVERSIDADE FEDERAL DO RIO GRANDE DO NORTE CT - DARQ - CAU			
TÍTULO: UMA BIBLIOTECA SETORIAL PARA O CENTRO DE TECNOLOGIA			
ALUNO: GUILHERME HENRIQUE PEREIRA DE CARVALHO			
ORIENTADORA:	DEPARTAMENTO:		
GIOVANA PAIVA DE OLIVEIRA	ARQUITETURA (DARQ-CT)		
COORDENADORA:	DEPARTAMENTO:		
JACQUELINE DE ARAÚJO CUNHA	CIÊNCIA DA INFORMAÇÃO (DCIN - CCSA)		
PROJETO: ARQUITETURA			
LOCAL: AVENIDA SENADOR SALGADO FILHO, Nº 3000 - LAGOA NOVA CAMPUS UNIVERSITÁRIO - CEP: 59078-970 (CENTRO DE TECNOLOGIA)			
ASSUNTO: FACHADAS LESTE E OESTE			
ATIVIDADE: TRABALHO FINAL DE GRADUAÇÃO (TFG)			
DATA:	ESCALA(S):	DESENHO:	
17/11/2014 10:48:54	1 : 100	GUILHERME CARVALHO	
OBSERVAÇÕES:			
			13

OBRA