




DETALHE 12 - PAINÉL
ESCALA: SEM ESCALA

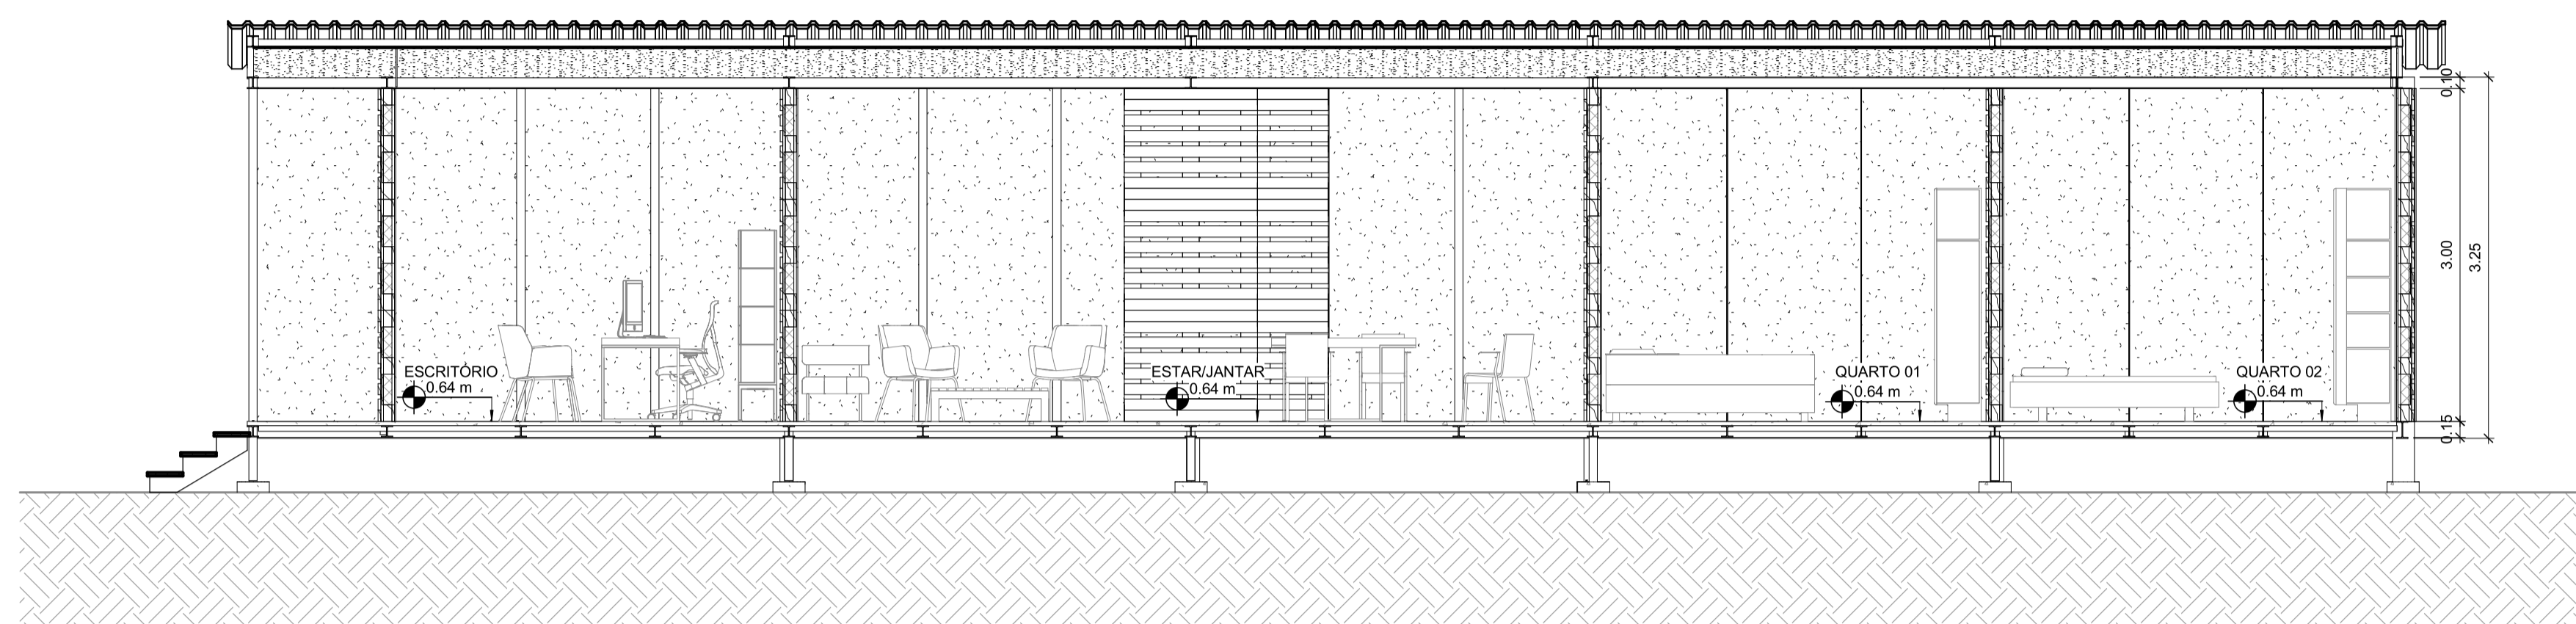

CORTE DD
ESCALA: 1/50

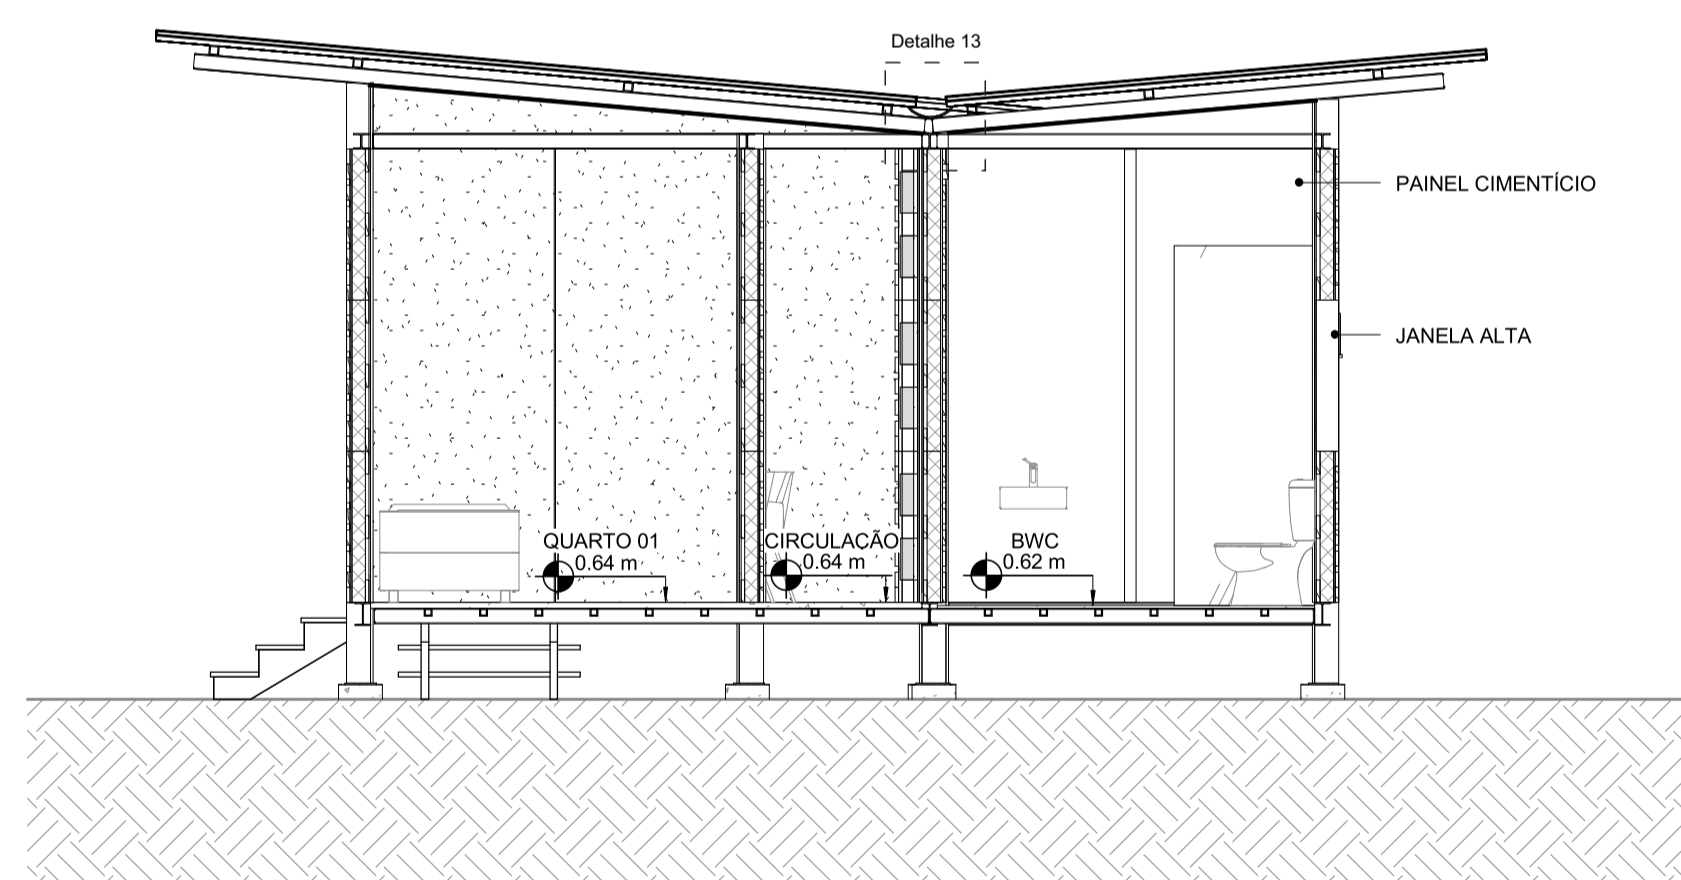

CORTE CC
ESCALA: 1/50

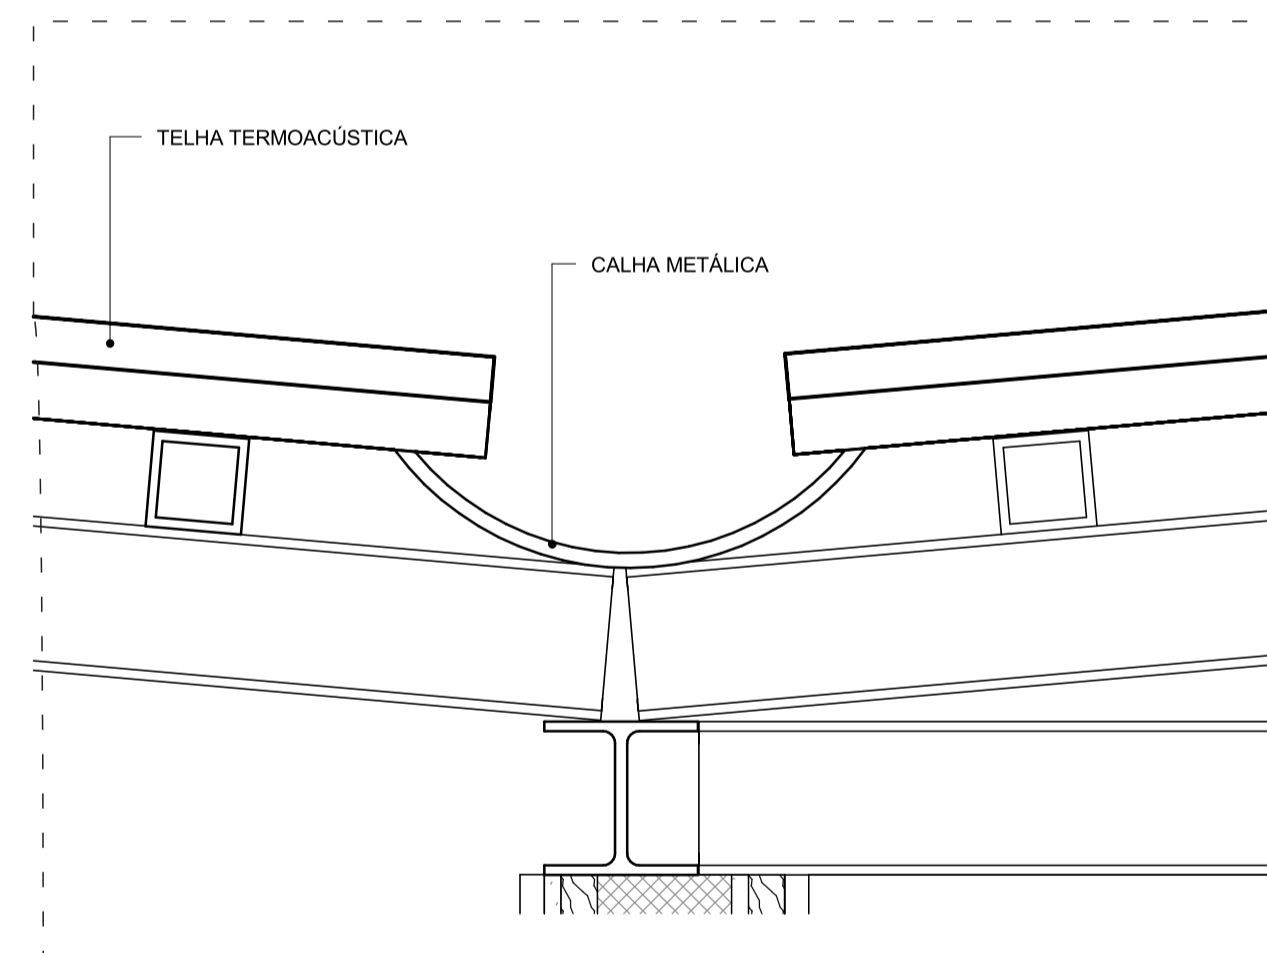

DETALHE 13 - CALHA
ESCALA: SEM ESCALA



PLANTA DE SITUAÇÃO
SEM ESCALA

CASA PALETE		
PROJETO RESIDENCIAL FLEXÍVEL COM SISTEMA CONSTRUTIVO ALTERNATIVO		
UNIVERSIDADE FEDERAL DO RIO GRANDE DO NORTE DEPARTAMENTO DE ARQUITETURA CURSO DE ARQUITETURA E URBANISMO TRABALHO FINAL DE GRADUAÇÃO		
Discente:	Maxwell Osvaldo de Oliveira Medeiros	
Orientador:	Marcelo Bezerra de Melo Tinôco	Data: Novembro/2014
Assunto:	Cortes C e D ; Detalhes 12 e 13	Prancha:
Endereço:	Av. Bernardo Vieira, S/N - Tirol, Natal/RN	
Escala:	Indicada	
Área do terreno:	360 m ²	
		05/
		06