




FACHADA LESTE  
ESCALA: 1/50

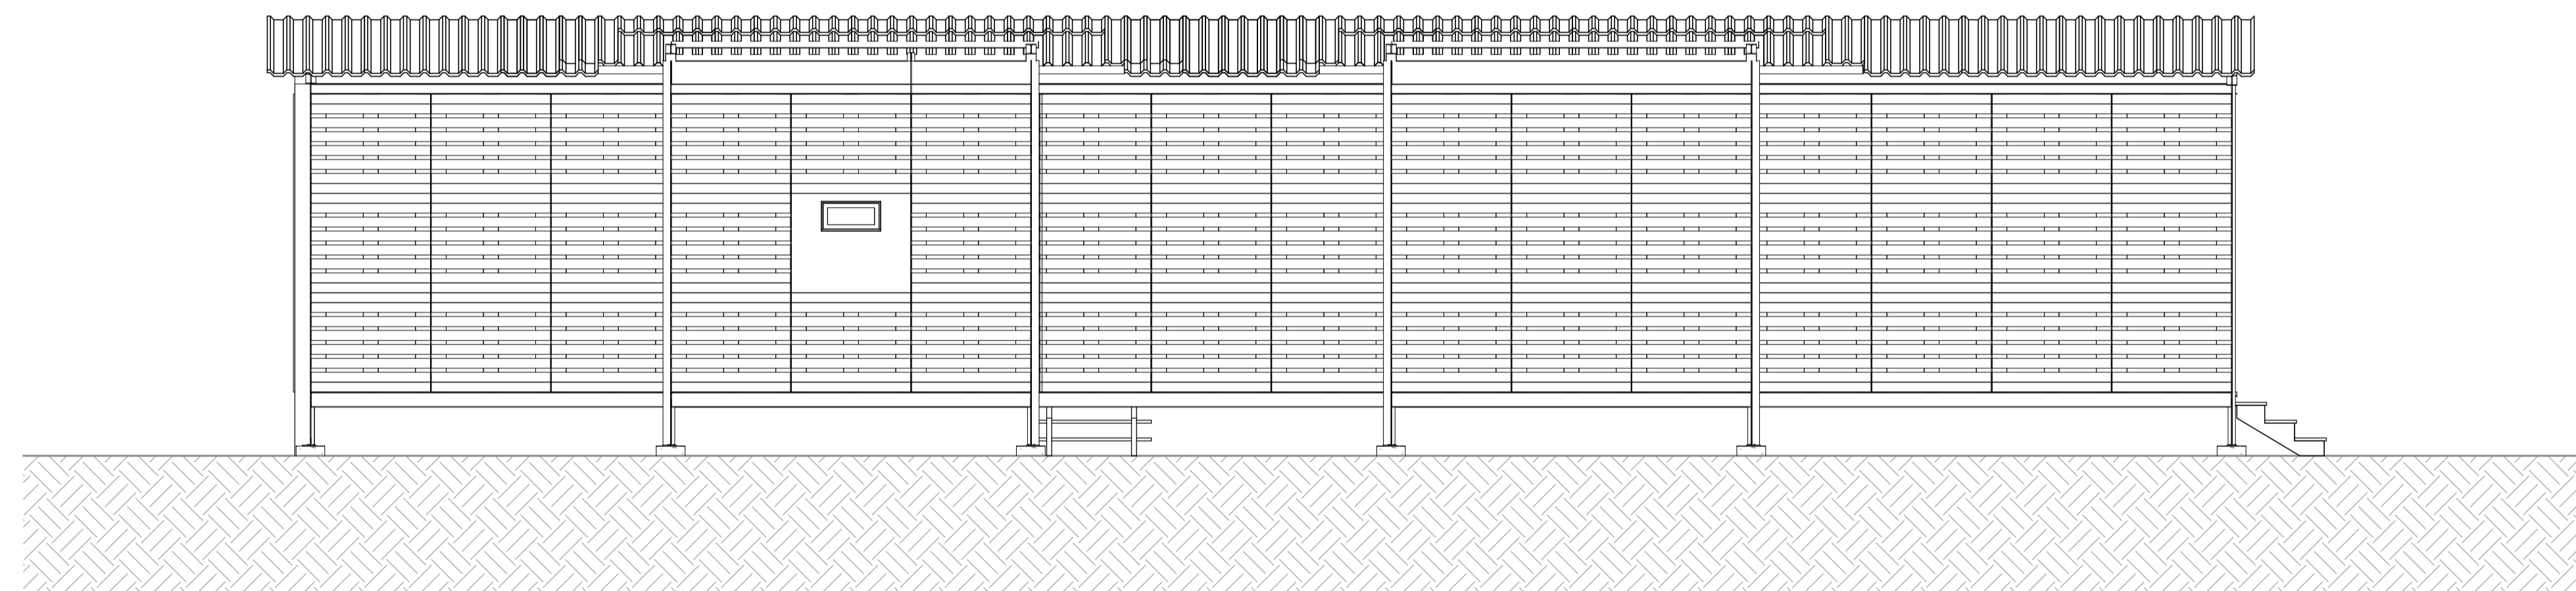


FACHADA OESTE  
ESCALA: 1/50

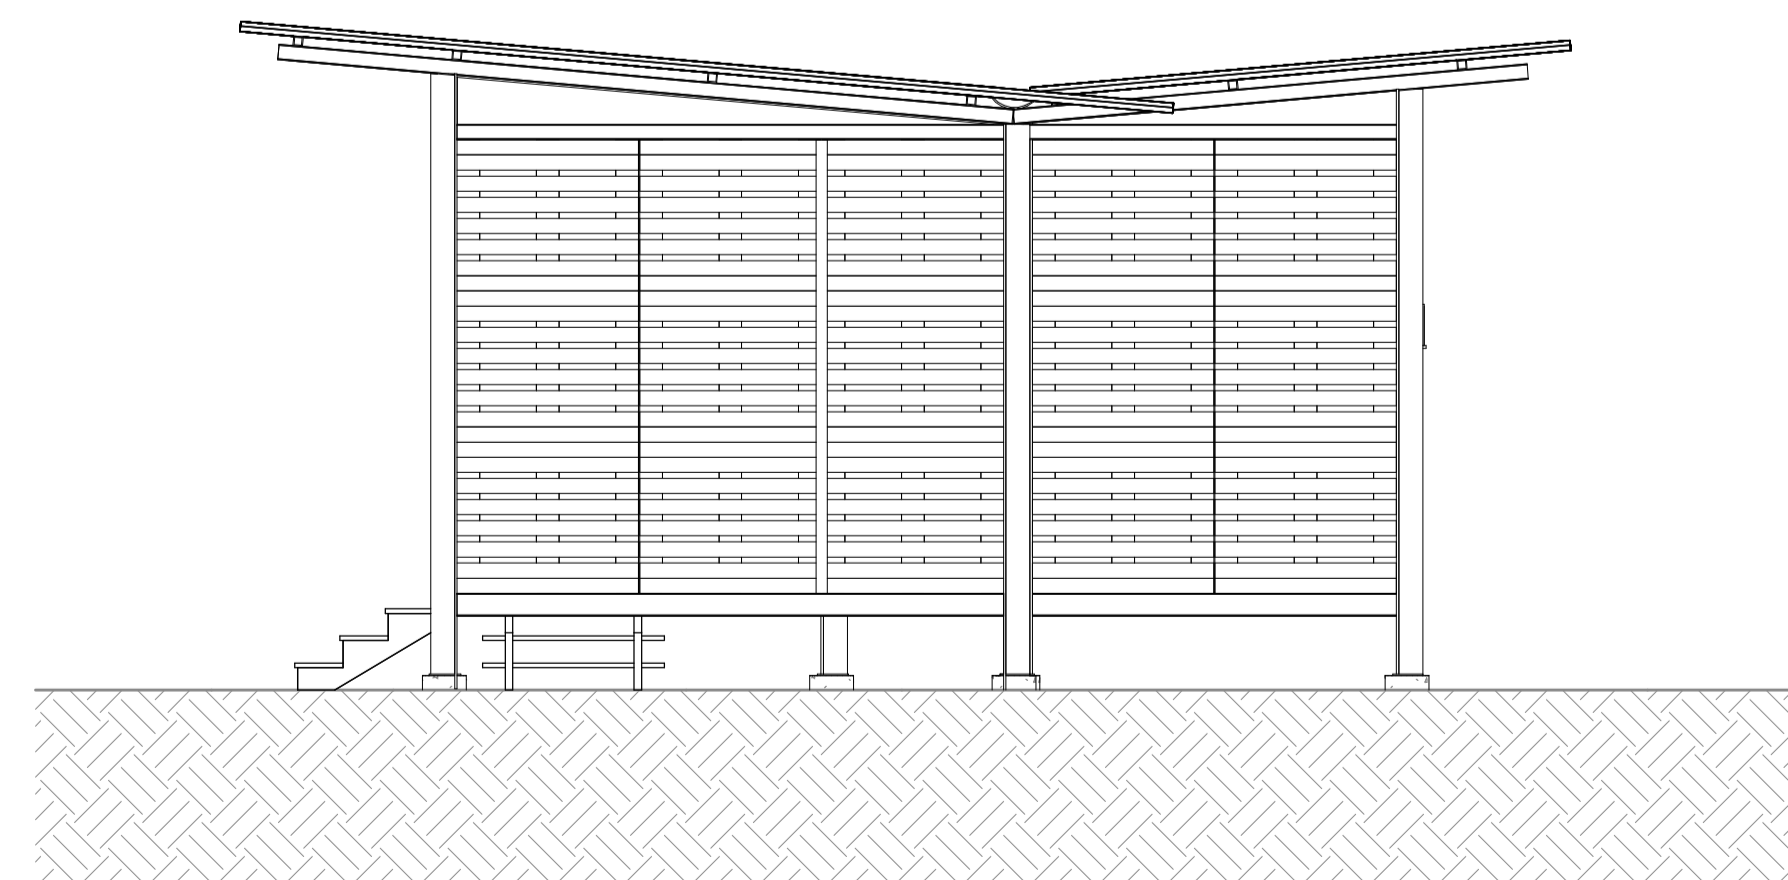

FACHADA NORTE  
ESCALA: 1/50

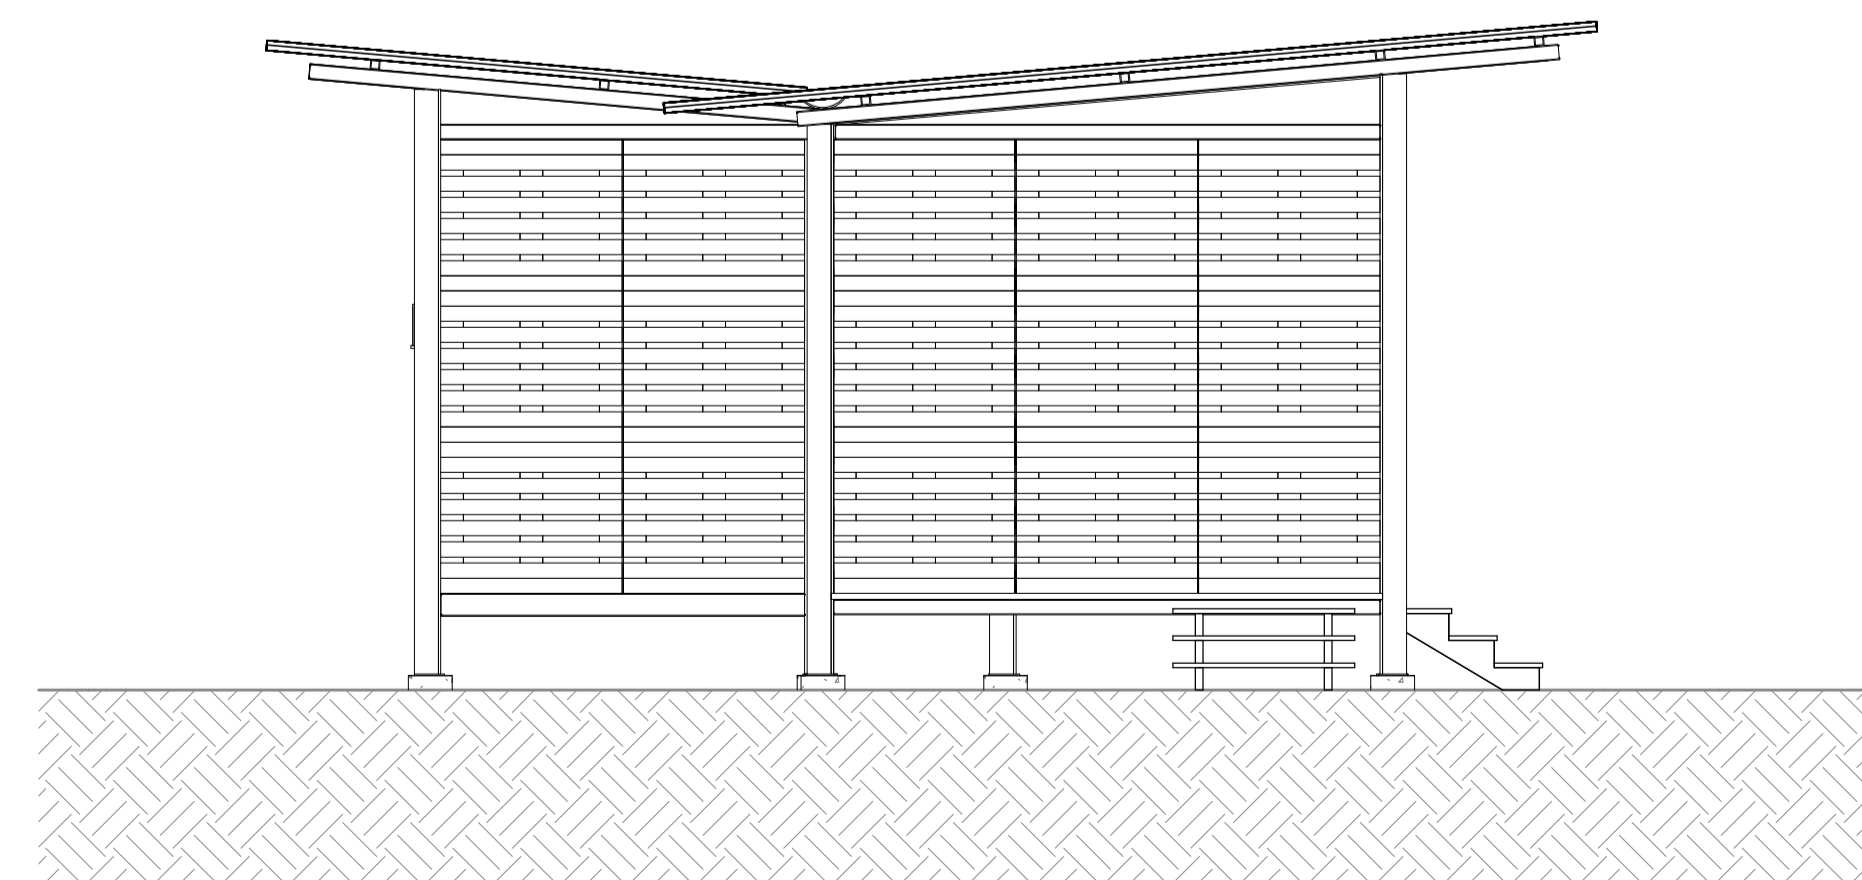

FACHADA SUL  
ESCALA: 1/50

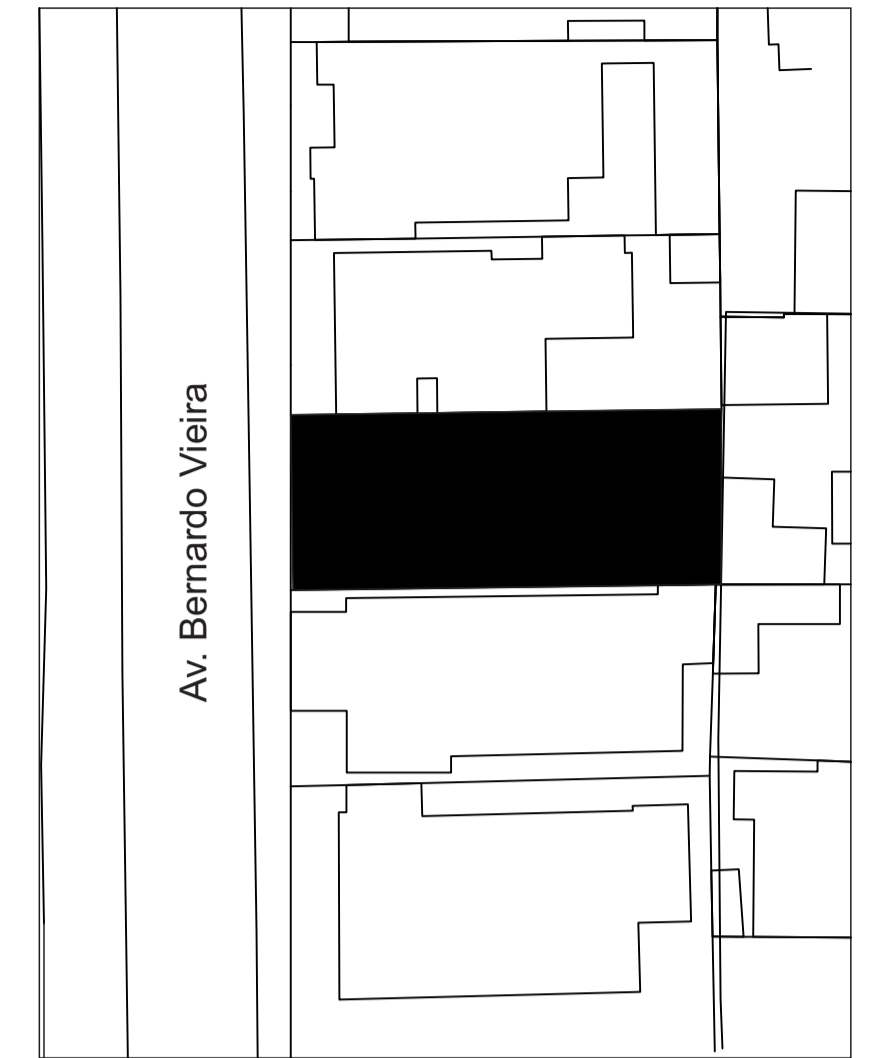

PLANTA DE SITUAÇÃO  
SEM ESCALA

<b>CASA PALETE</b>		
PROJETO RESIDENCIAL FLEXÍVEL COM SISTEMA CONSTRUTIVO ALTERNATIVO		
<small>UNIVERSIDADE FEDERAL DO RIO GRANDE DO NORTE DEPARTAMENTO DE ARQUITETURA CURSO DE ARQUITETURA E URBANISMO TRABALHO FINAL DE GRADUAÇÃO</small>		
Discente:	Maxwell Osvaldo de Oliveira Medeiros	
Orientador:	Marcelo Bezerra de Melo Tinôco	Data: Novembro/2014
Assunto:	Fachadas	Prancha: 06/06
Endereço:	Av. Bernardo Vieira, S/N - Tirol, Natal/RN	
Escala:	1/50	
Área do terreno:	360 m <sup>2</sup>	