


PLANTA DE IMPLANTAÇÃO E COBERTURA  
ESCALA: 1/50

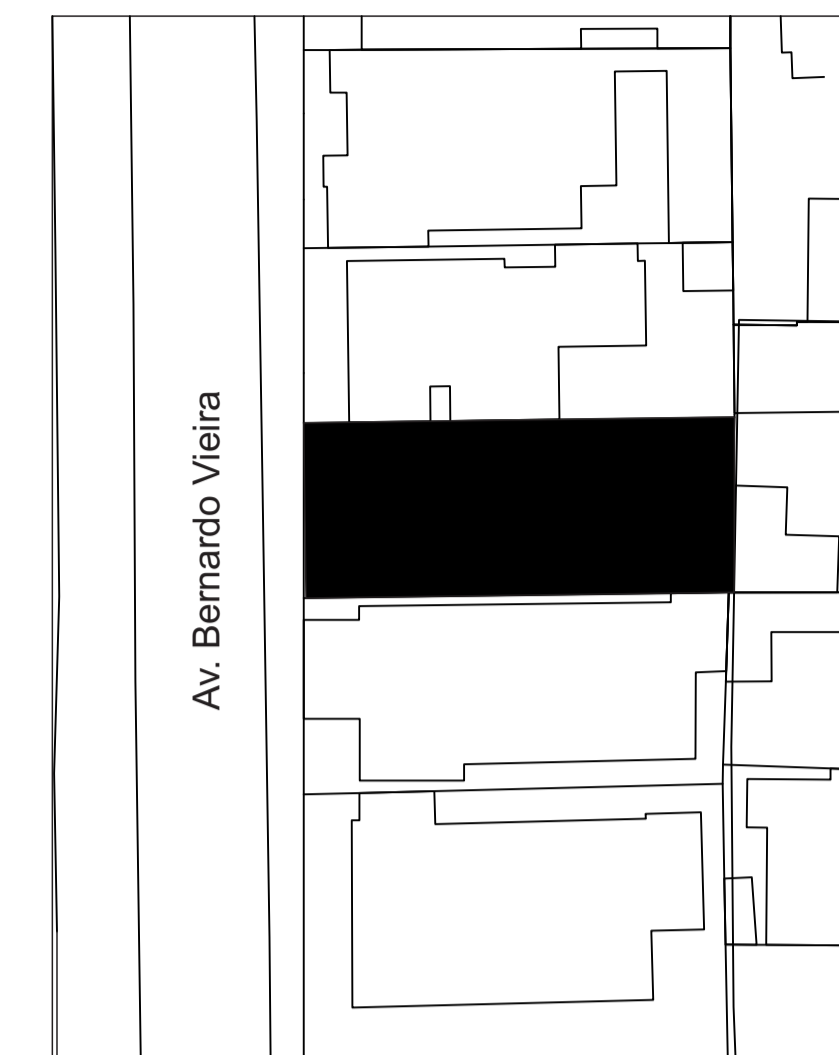

PLANTA DE SITUAÇÃO  
SEM ESCALA

<b>CASA PALETE</b>	
PROJETO RESIDENCIAL FLEXÍVEL COM SISTEMA CONSTRUTIVO ALTERNATIVO	
UNIVERSIDADE FEDERAL DO RIO GRANDE DO NORTE DEPARTAMENTO DE ARQUITETURA CURSO DE ARQUITETURA E URBANISMO TRABALHO FINAL DE GRADUAÇÃO	
Discente:	Maxwell Osvaldo de Oliveira Medeiros
Orientador:	Marcelo Bezerra de Melo Tinôco
Data:	Novembro/2014
Assunto:	Planta de Implantação e cobertura
Endereço:	Av. Bernardo Vieira, S/N - Tirol, Natal/RN
Escala:	1/50
Área do terreno:	360 m <sup>2</sup>
01/06	