




FACHADA FRONTAL
ESCALA 1:100

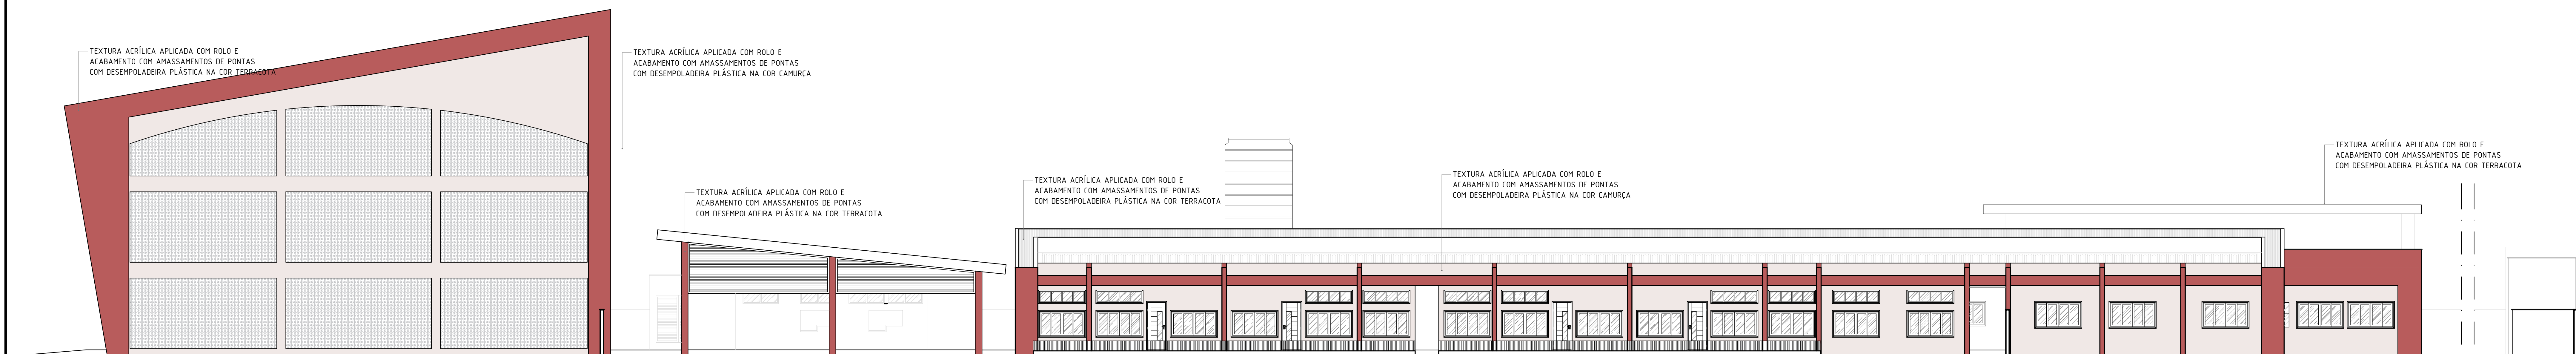

FACHADA LATERAL DIREITA
ESCALA 1:100

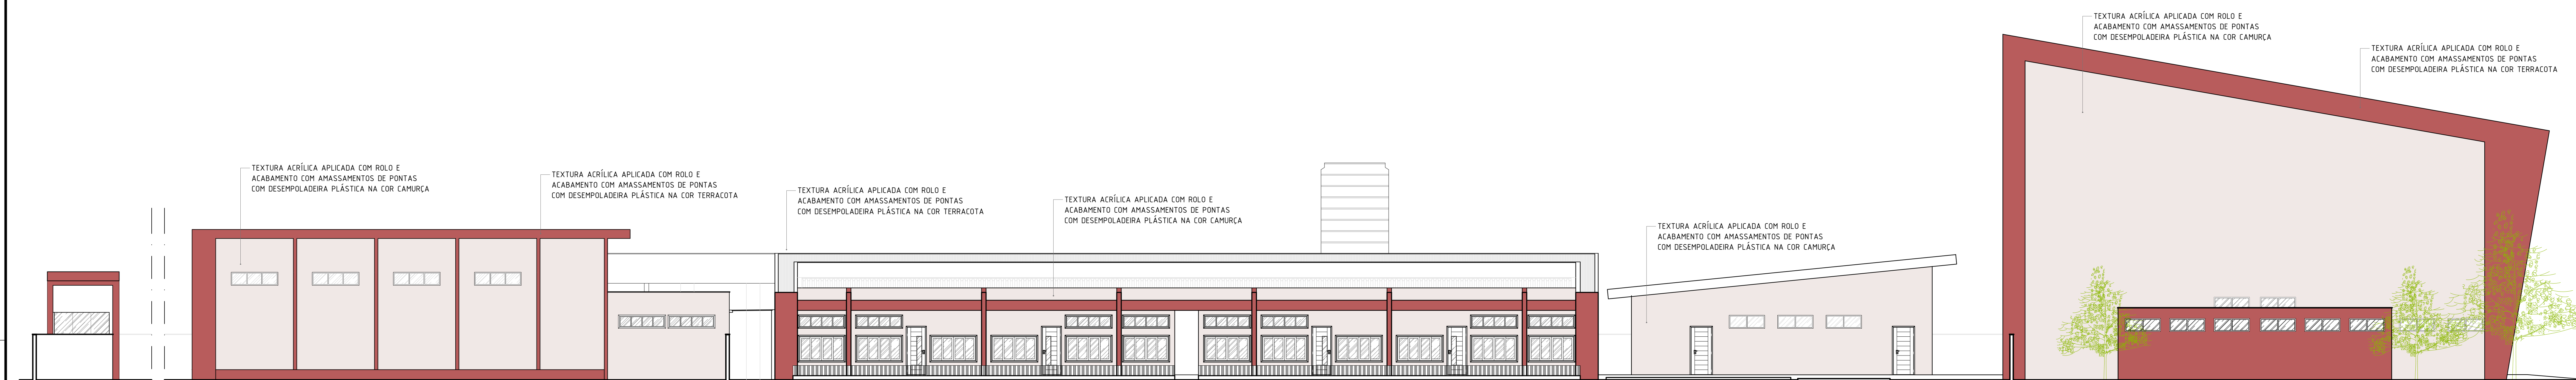

FACHADA LATERAL ESQUERDA
ESCALA 1:100

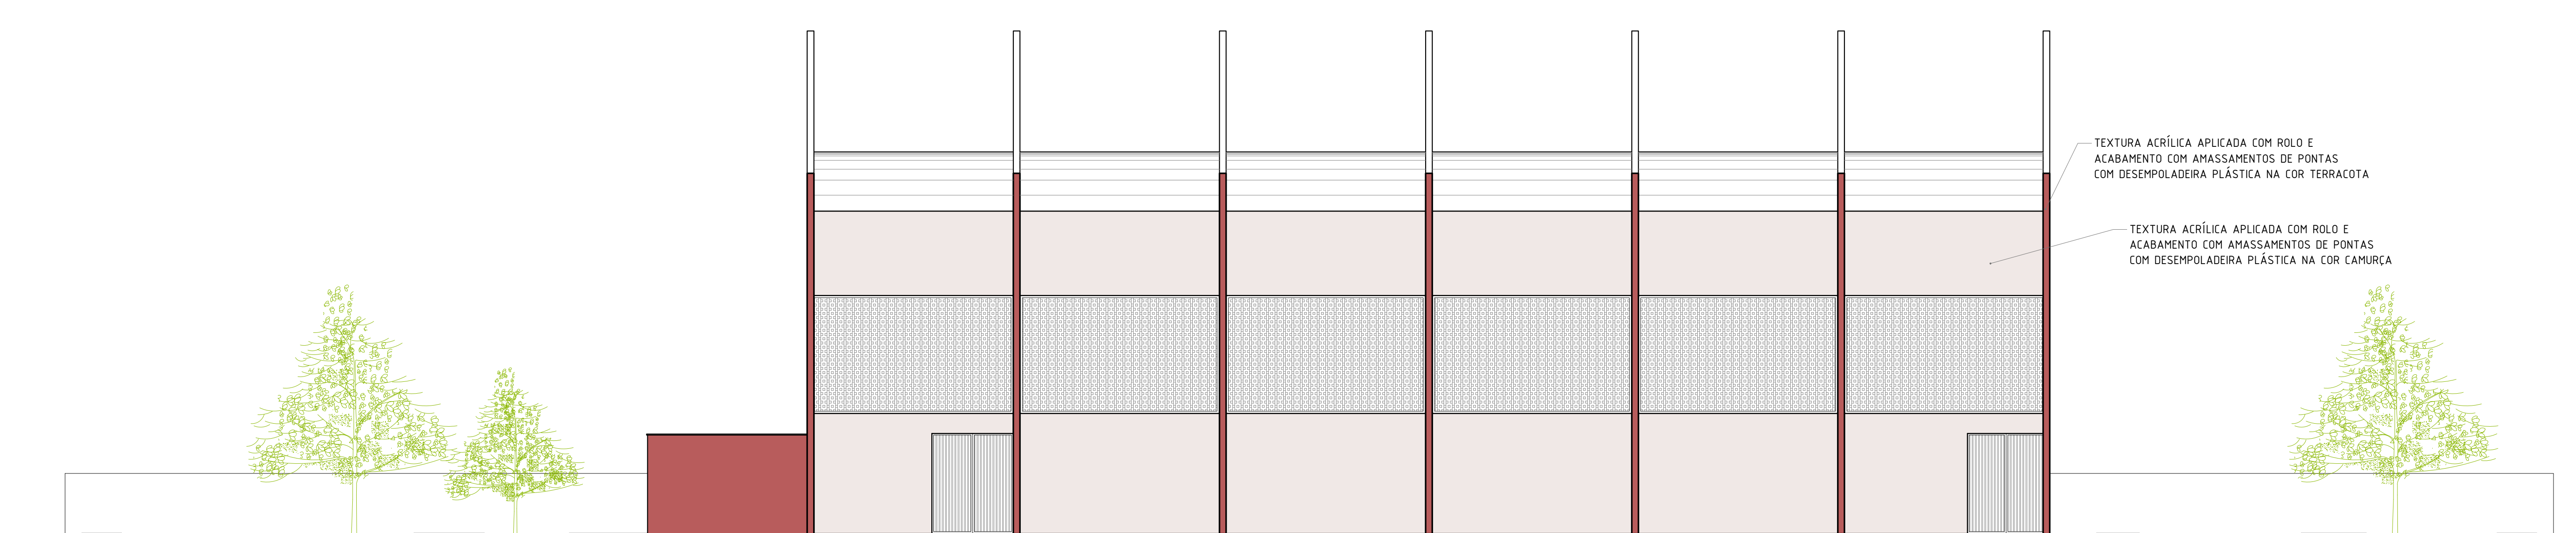

FACHADA POSTERIOR
ESCALA 1:100

UNIVERSIDADE FEDERAL DO RIO GRANDE DO NORTE			
ASSUNTO:	ESCOLA PARA SENTIR: Uma alternativa de espaço de aprendizagem para crianças com base no método Montessori		
CONTEÚDO: FACHADAS			
LOCAL: AVENIDA JACUARARI, S/N, NATAL/RN	LAGOIA NOVA, CEP: 59054-651	ÁREA DO TERREIRO: 8.971,42m ²	ÁREA CONSTRUIDA: 2.801,50m ²
DESIGNATE: ANA GABRIELA GOMES DE MACEDO	ESCALA: 1:100	DATA: NOVEMBRO 2019	PRANCHAS Nº: 07 /07
ORIENTADORA: MÔNICA MARIA FERNANDES DE LIMA			