


**PLANTA BAIXA - PAV. TIPO COWORKING 02**

ESCALA ..... 1/75


OBS.: INDICAÇÃO DO LAYOUT NA PLANTA BAIXA DO PAV. TIPO COWORKING 01

QUADRO RESUMO	
EDIFÍCIO 01:	2 ANDARES + TETO VERDE CONTEMPLATIVO
VAGAS DE ESTACIONAMENTO:	12 VAGAS
ESPAÇOS PARA ALUGUEL:	4 ESPAÇOS
EDIFÍCIO 02:	24 ANDARES + 4 PAV. DE ESTACIONAMENTO
VAGAS DE ESTACIONAMENTO:	136 VAGAS ROTATIVAS 139 VAGAS PRIVATIVAS
AUDITÓRIO 01:	52 ASSENTOS
AUDITÓRIO 02:	52 ASSENTOS
COWORKING:	4 ANDARES
ESPAÇOS COMERCIAIS:	8 ANDARES COM 40 ESPAÇOS
ESPAÇO INTERATIVO:	1 ANDAR
ESPAÇOS CORPORATIVOS:	8 ANDARES COM 12 ESPAÇOS
RESTAURANTE:	1 ANDAR

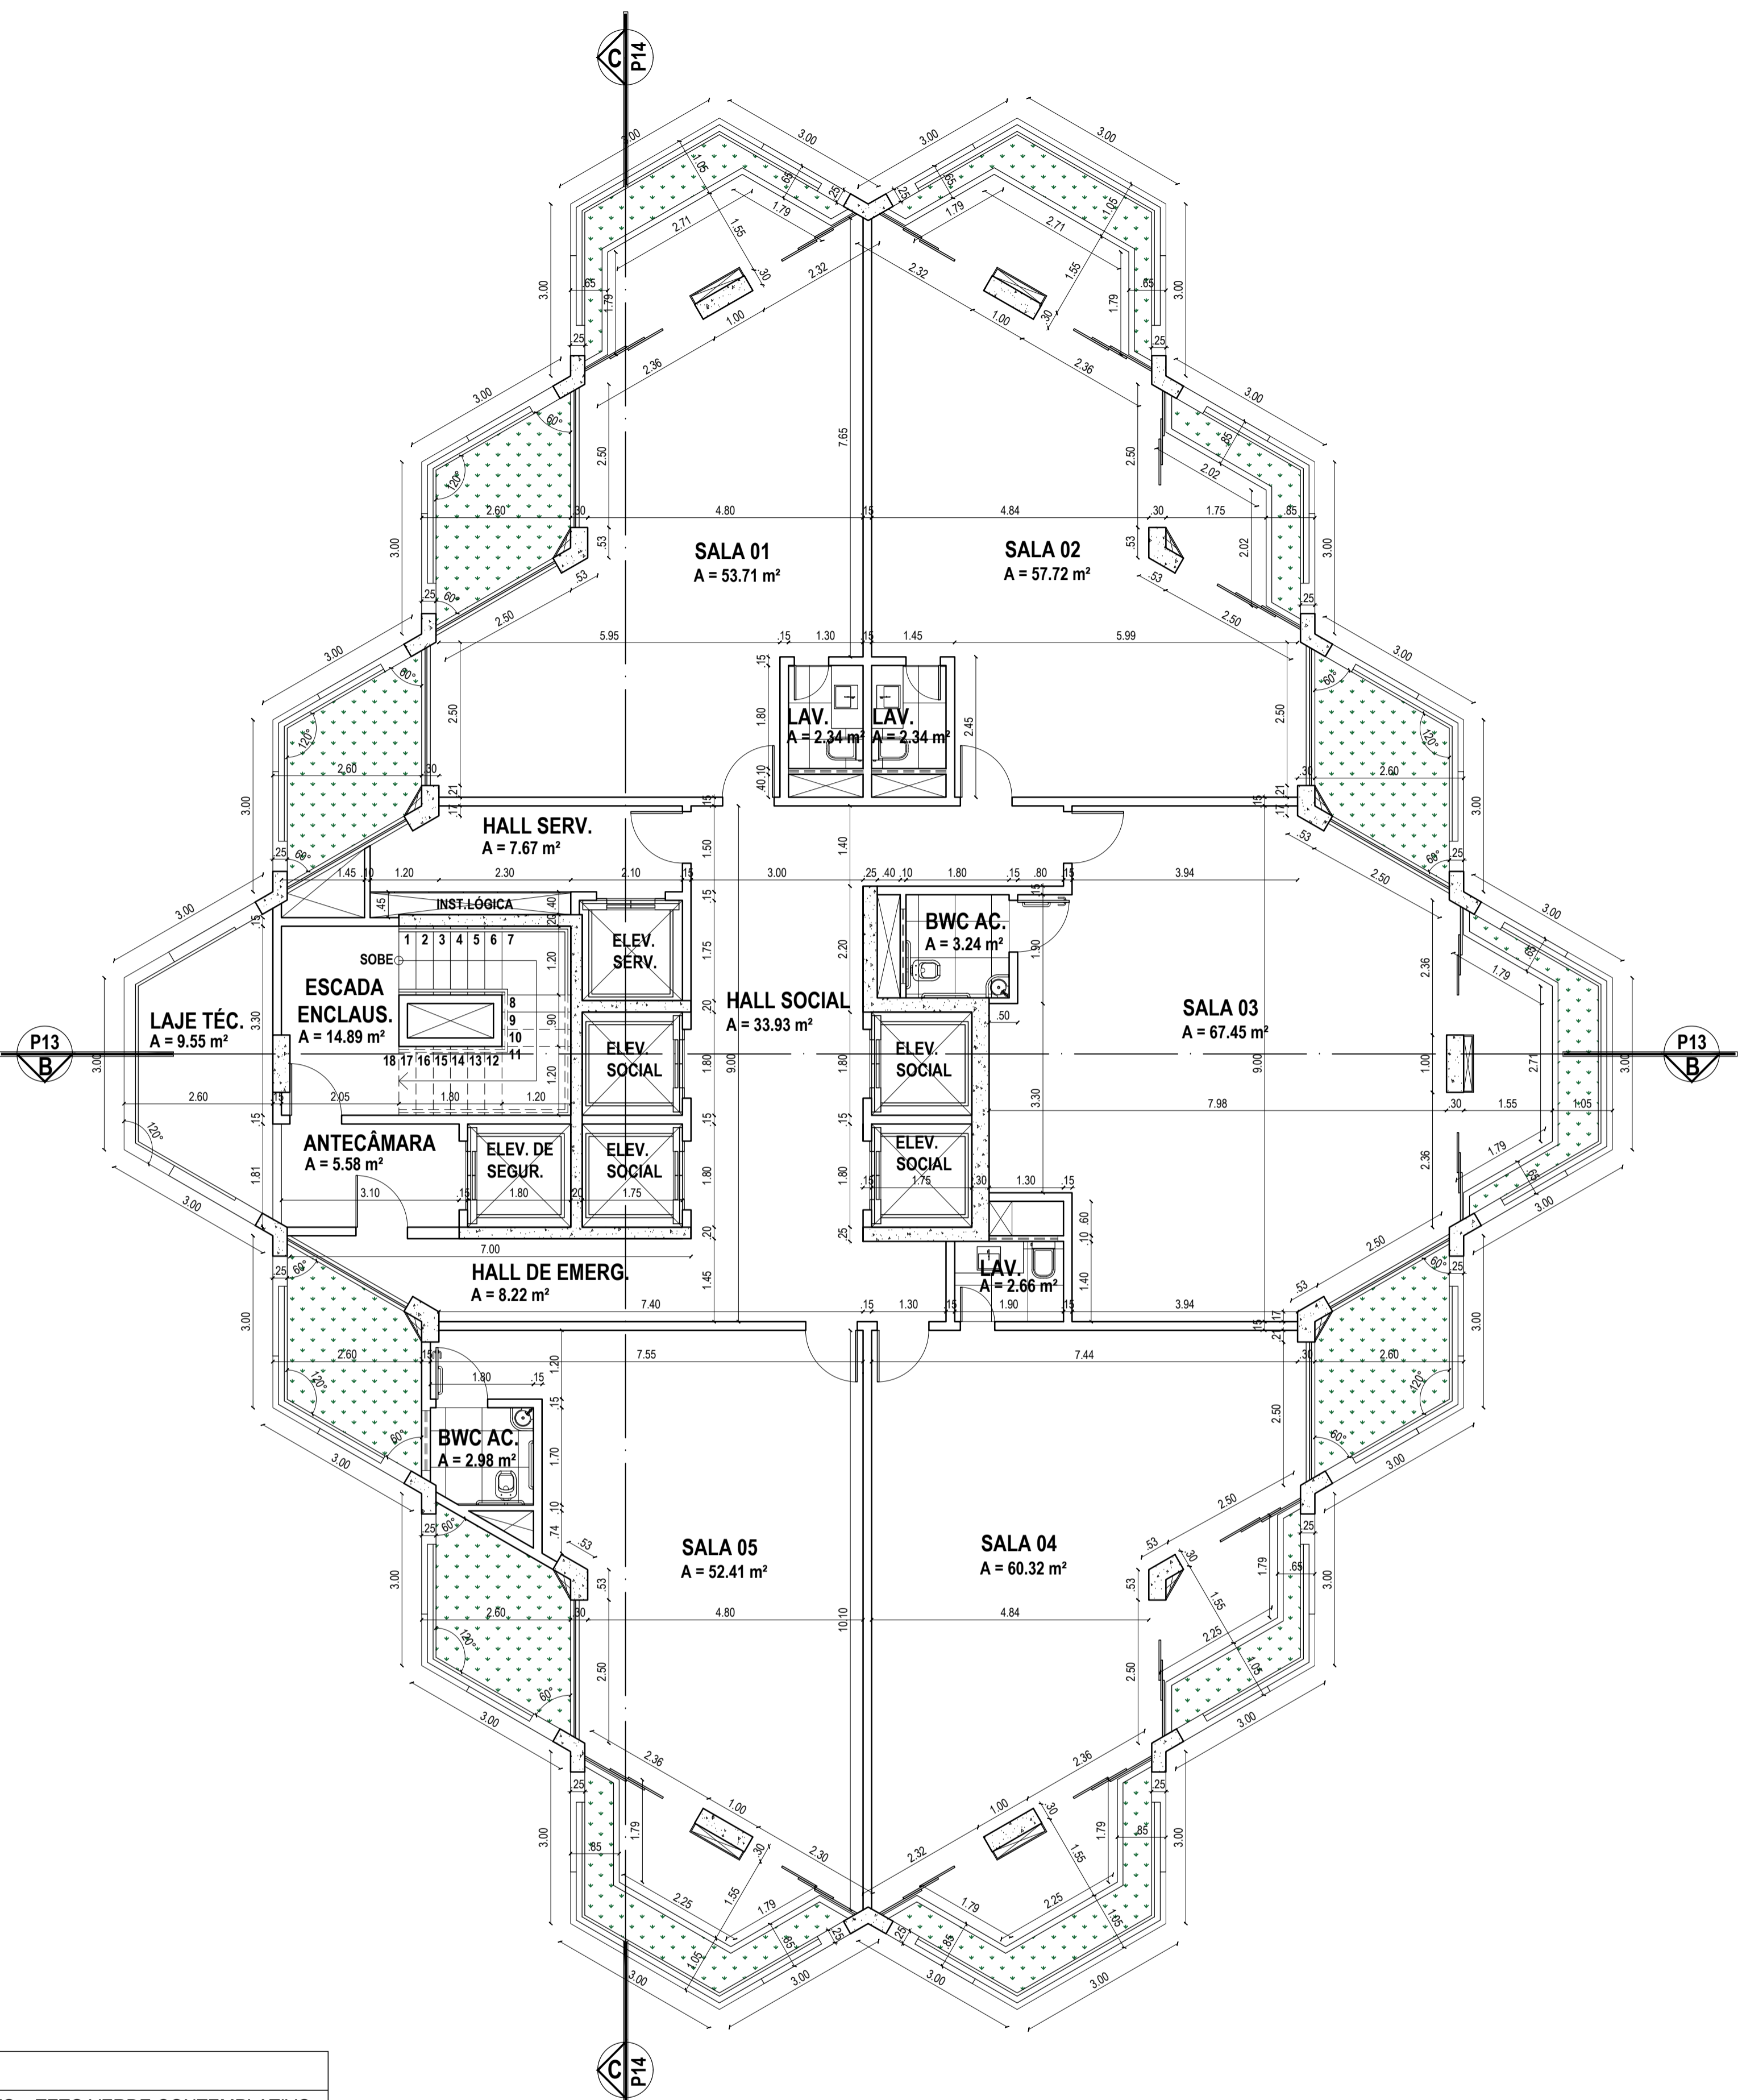

**PLANTA BAIXA - PAV. TIPO COMERCIAL 01**

ESCALA ..... 1/75

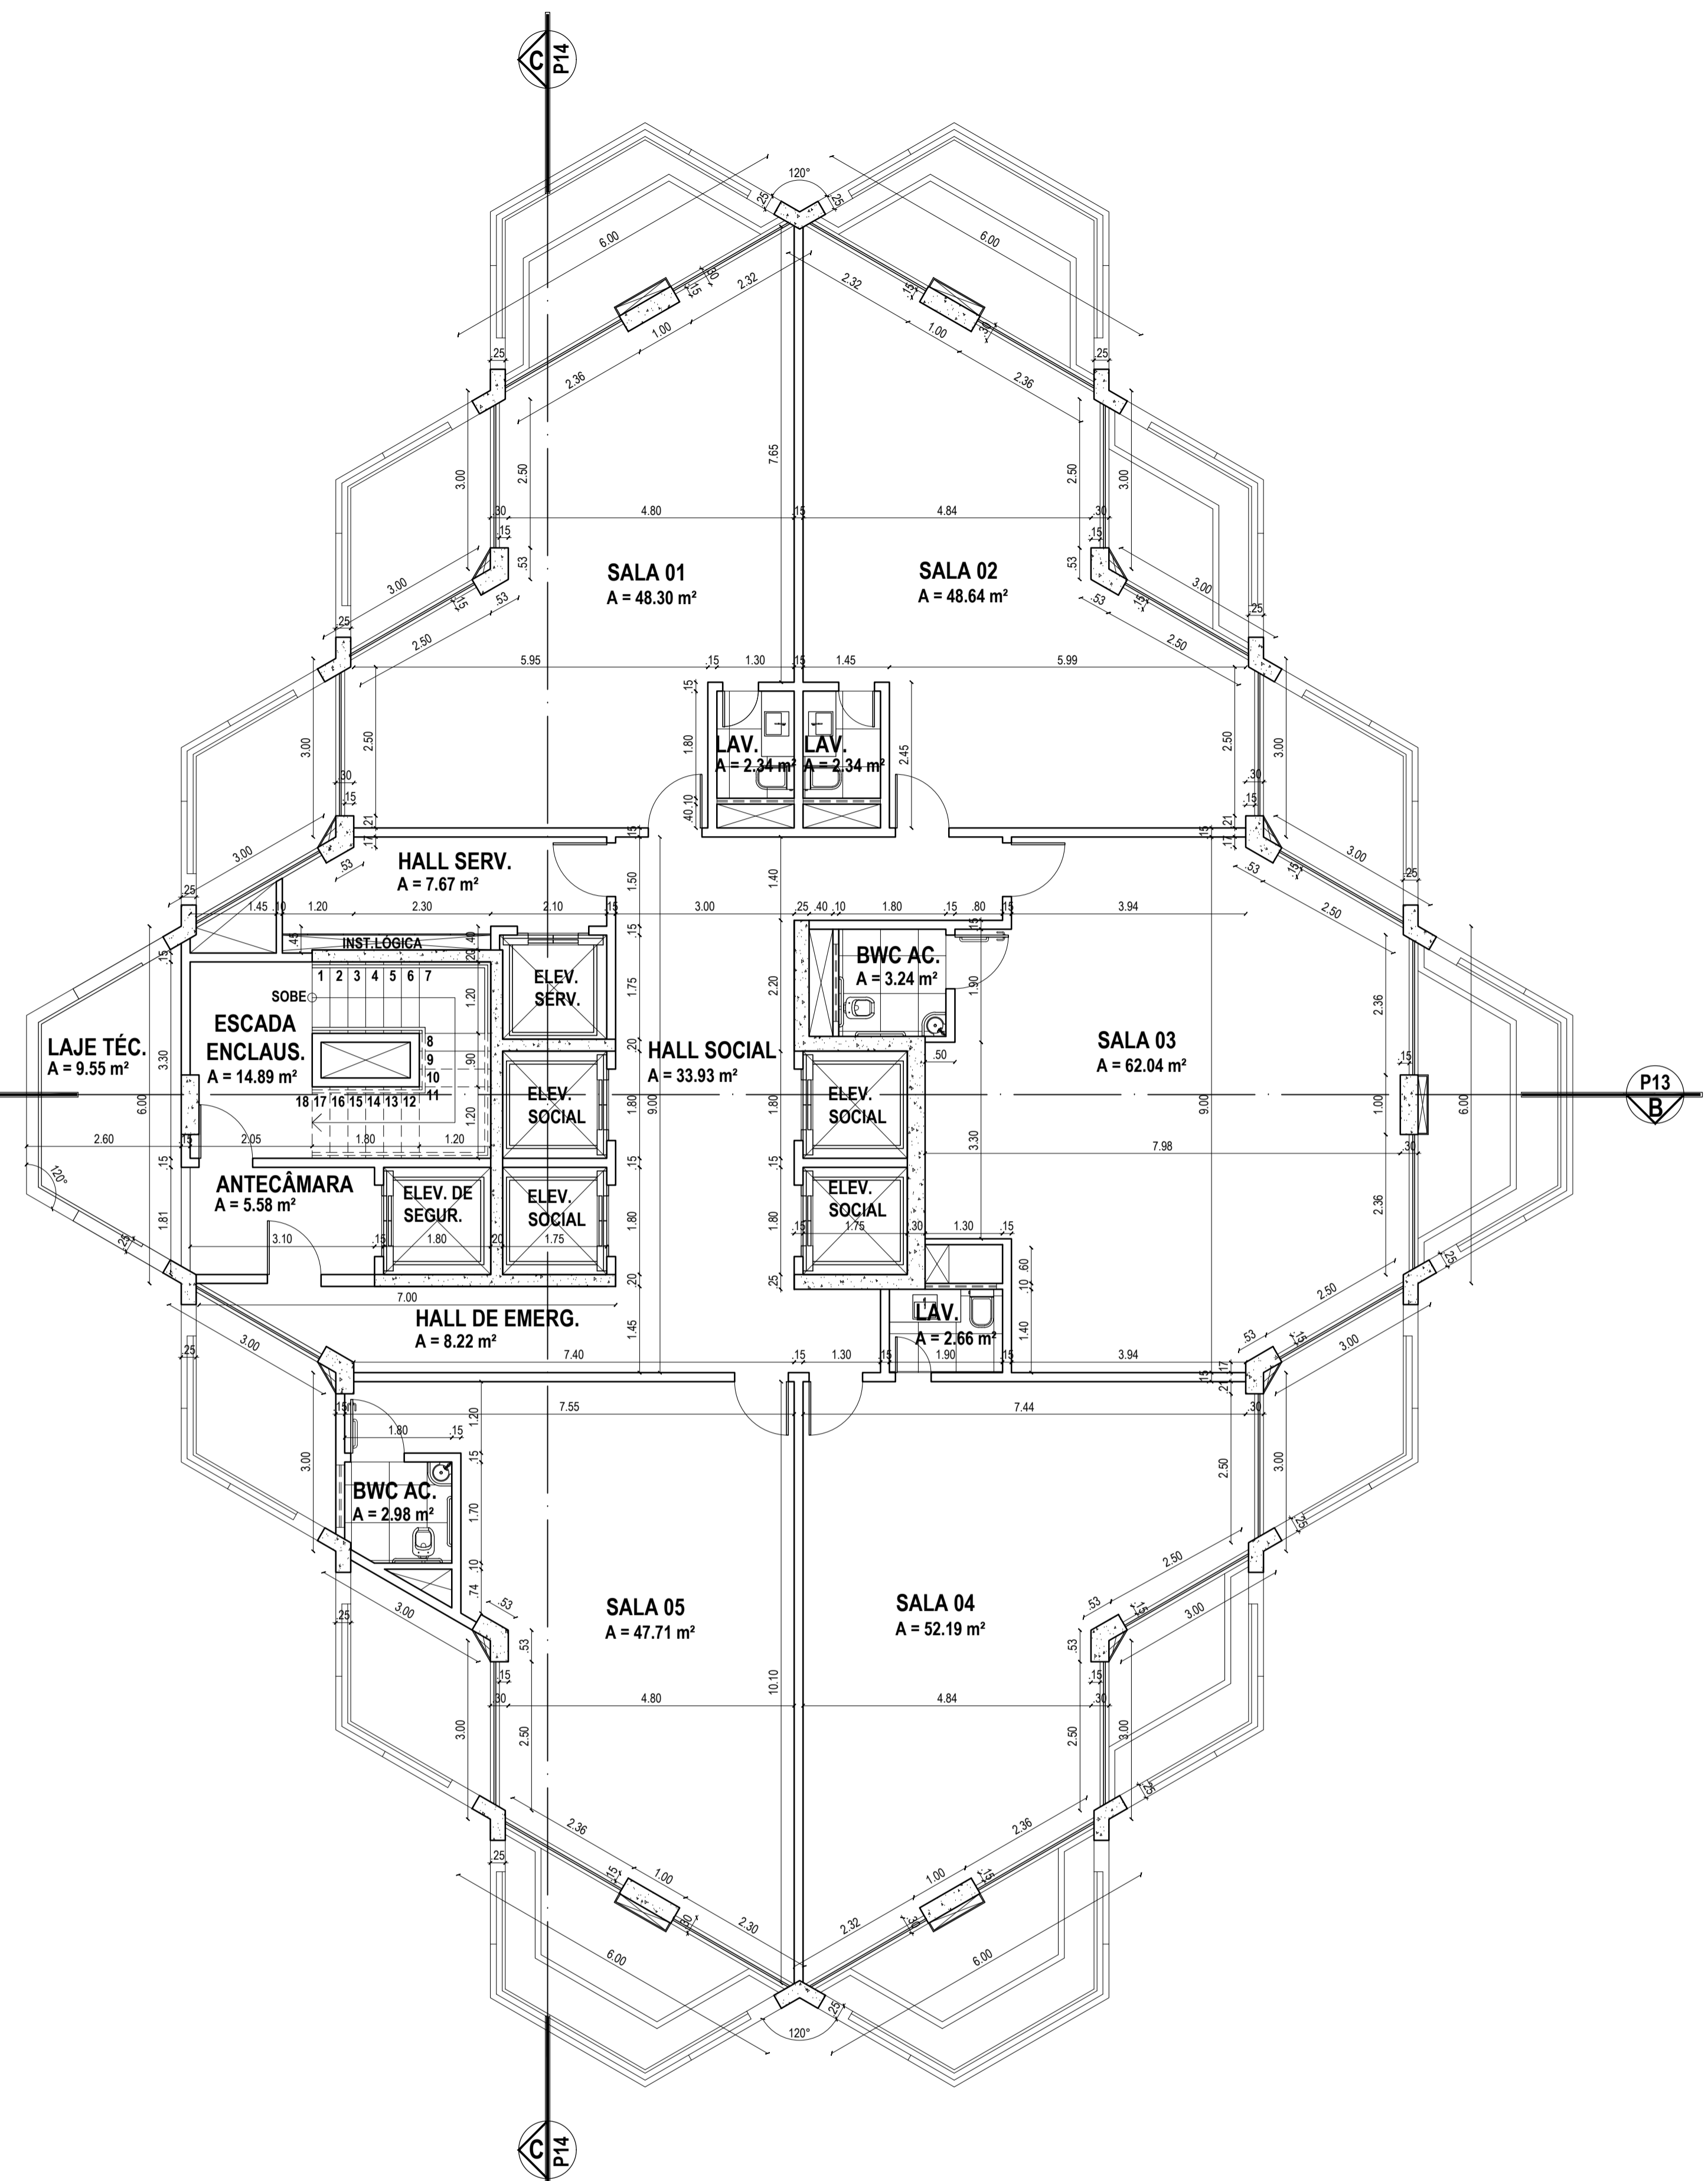

**PLANTA BAIXA - PAV. TIPO COMERCIAL 02**

ESCALA ..... 1/75

 <p><b>UNIVERSIDADE FEDERAL DO RIO GRANDE DO NORTE</b> Centro de Tecnologia Curso de Arquitetura e Urbanismo</p>		
DISCENTE: <b>Thamirys Rafaelle Rodrigues Ferraz</b>		
ORIENTADORA: <b>Glauce Lilian Alves de Albuquerque</b>		
DESCRIÇÃO: <b>Trabalho Final de Graduação - ECO. Anteprojeto arquitetônico de um centro empresarial para a cidade de Natal/RN</b>		
CONTEÚDO: PLANTA BAIXA - PAV. COWORKING 02 PLANTA BAIXA - PAV. COMERCIAL 01 PLANTA BAIXA - PAV. COMERCIAL 02	ENDEREÇO: Av. Governador Juvencel Lamartine x Av. Prudente de Moraes, Tírol, Natal/RN	PRANCHA Nº:
DATA: Novembro/2019	ESCALA: Indicada	DIGITALIZAÇÃO: Thamirys Ferraz
OBSERVAÇÕES: RESERVADOS AUTORES RESERVADOS - PROIBIDA QUALQUER MODIFICAÇÃO OU REPRODUÇÃO NO TODO OU EM QUALQUER PARTE, SEM PRÉVIO CONSENTIMENTO DO AUTOR, DE ACORDO COM A LEI FEDERAL 9.126/98.		
		<b>10/18</b>