



**PLANTA BAIXA LAYOUT - PAV. INTERATIVO**  
 ESCALA ..... 1/75

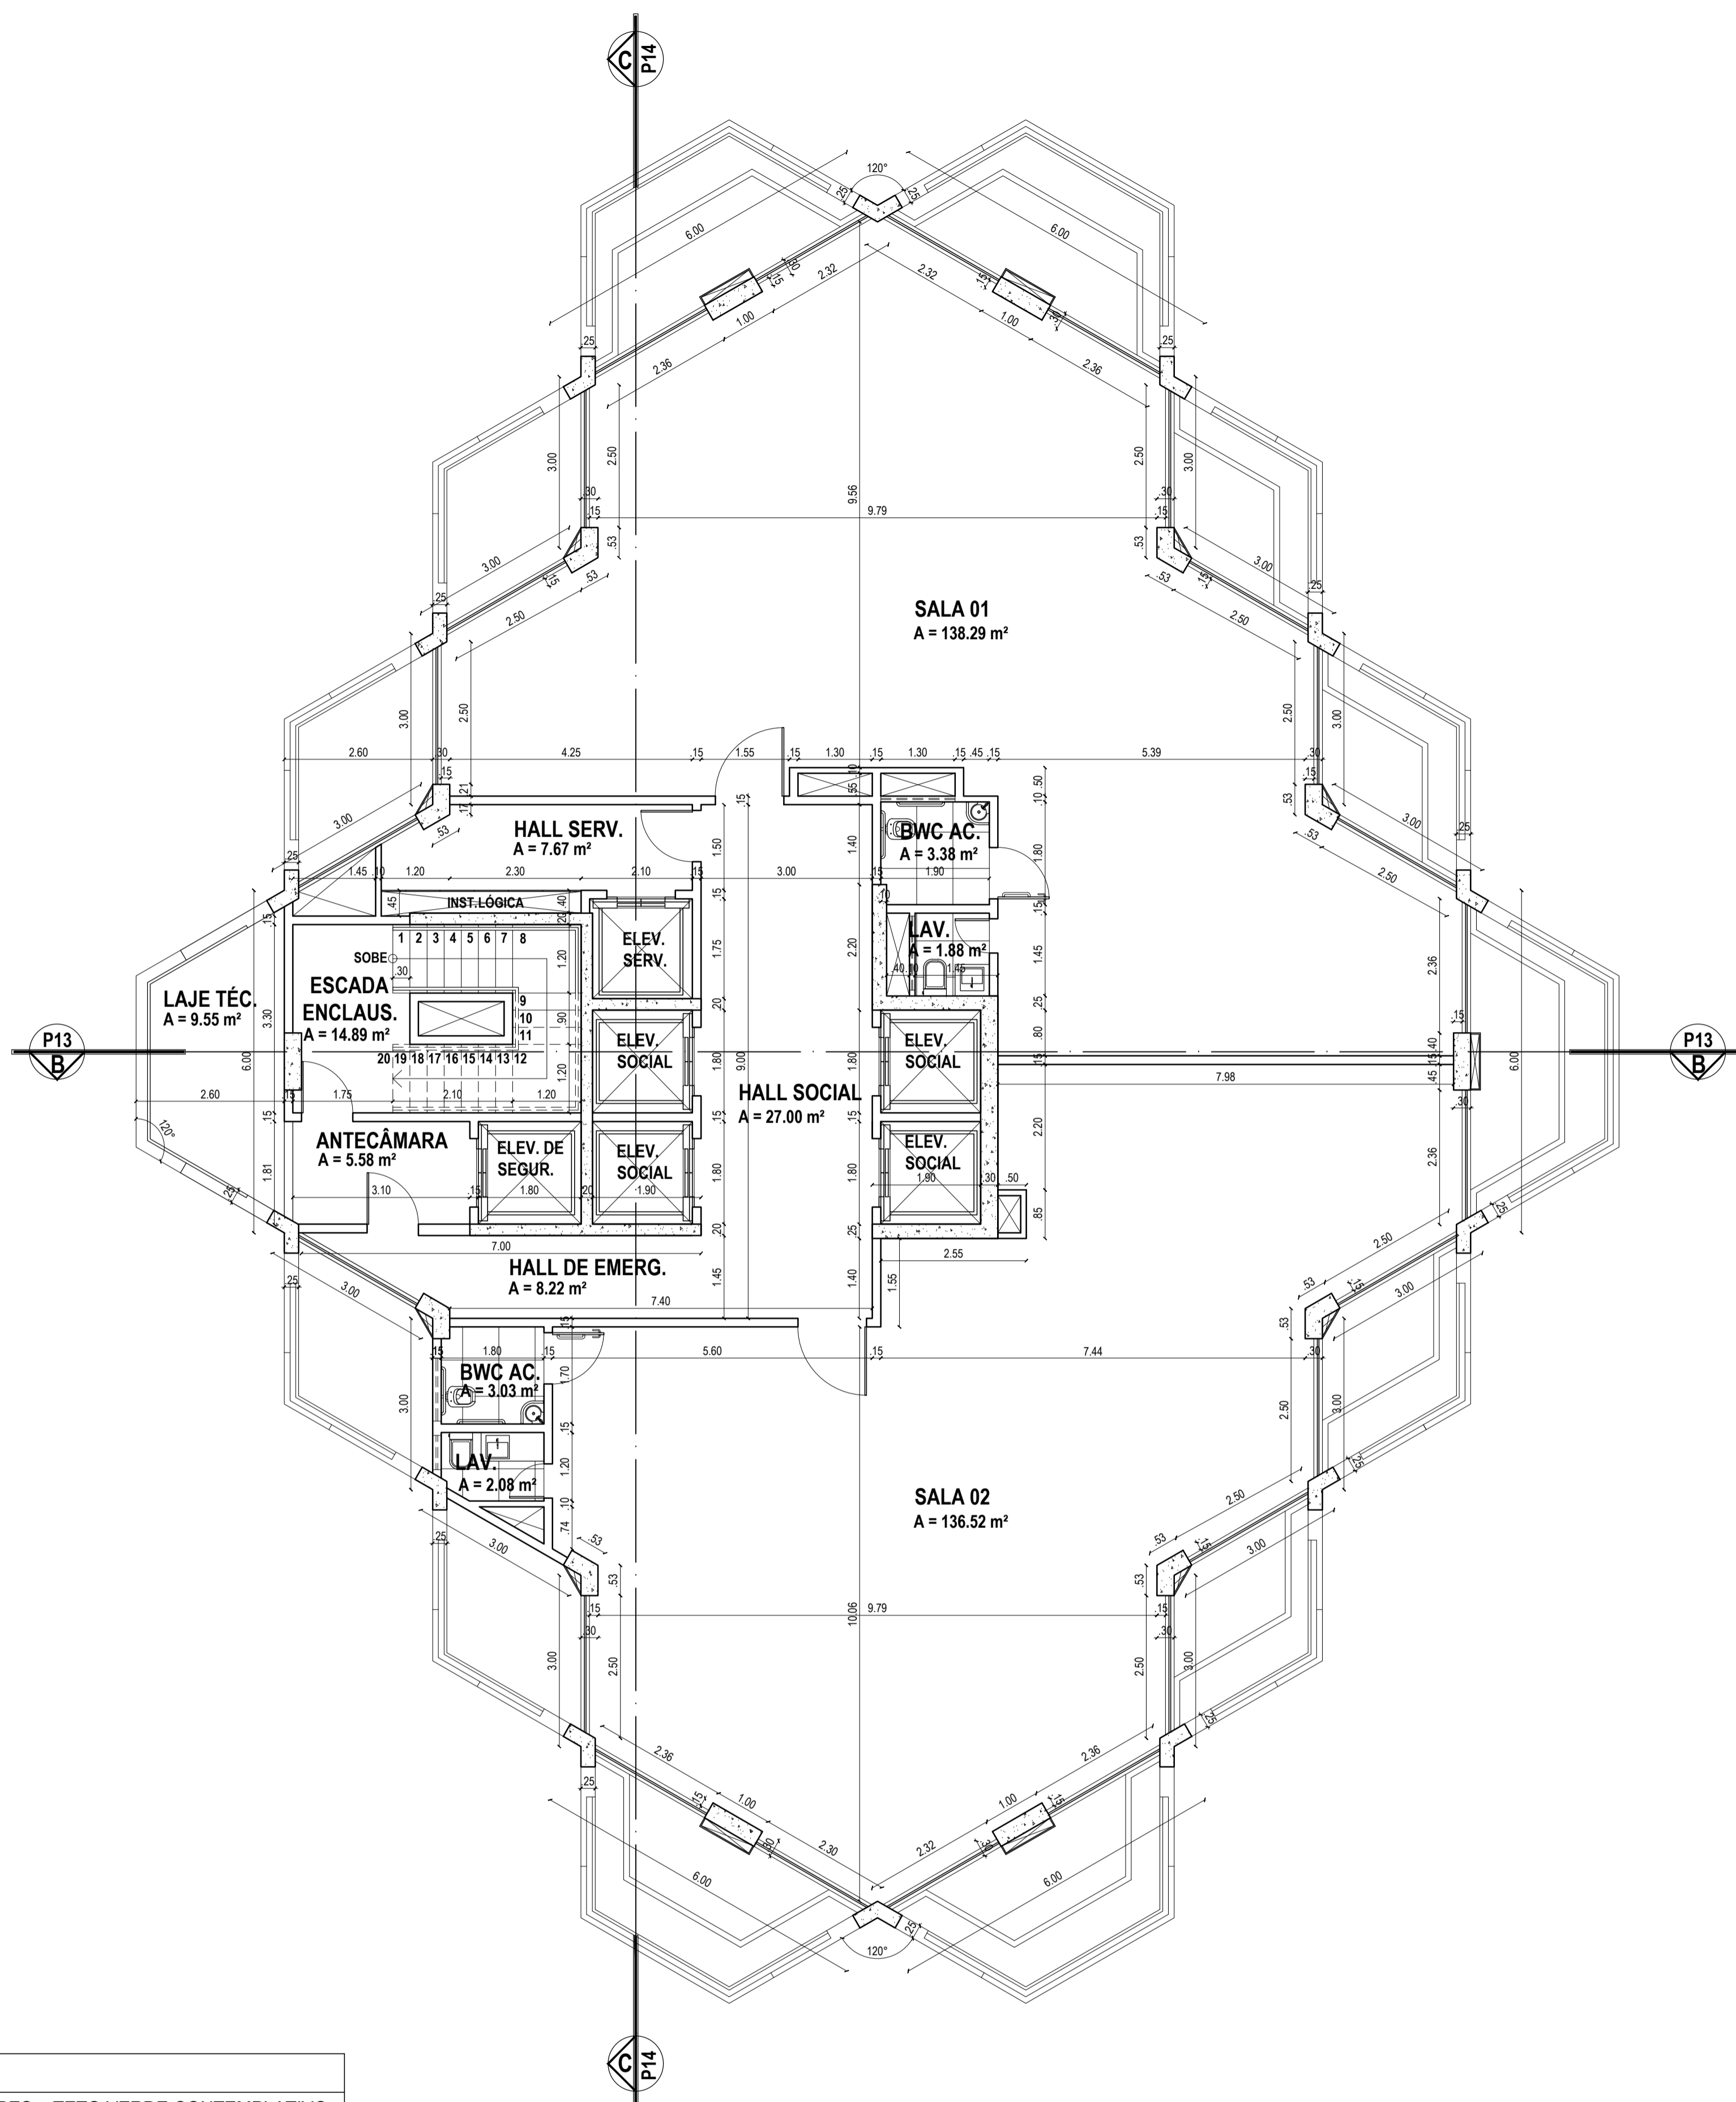


**PLANTA BAIXA - PAV. TIPO CORPORATIVO 01**  
 ESCALA ..... 1/75

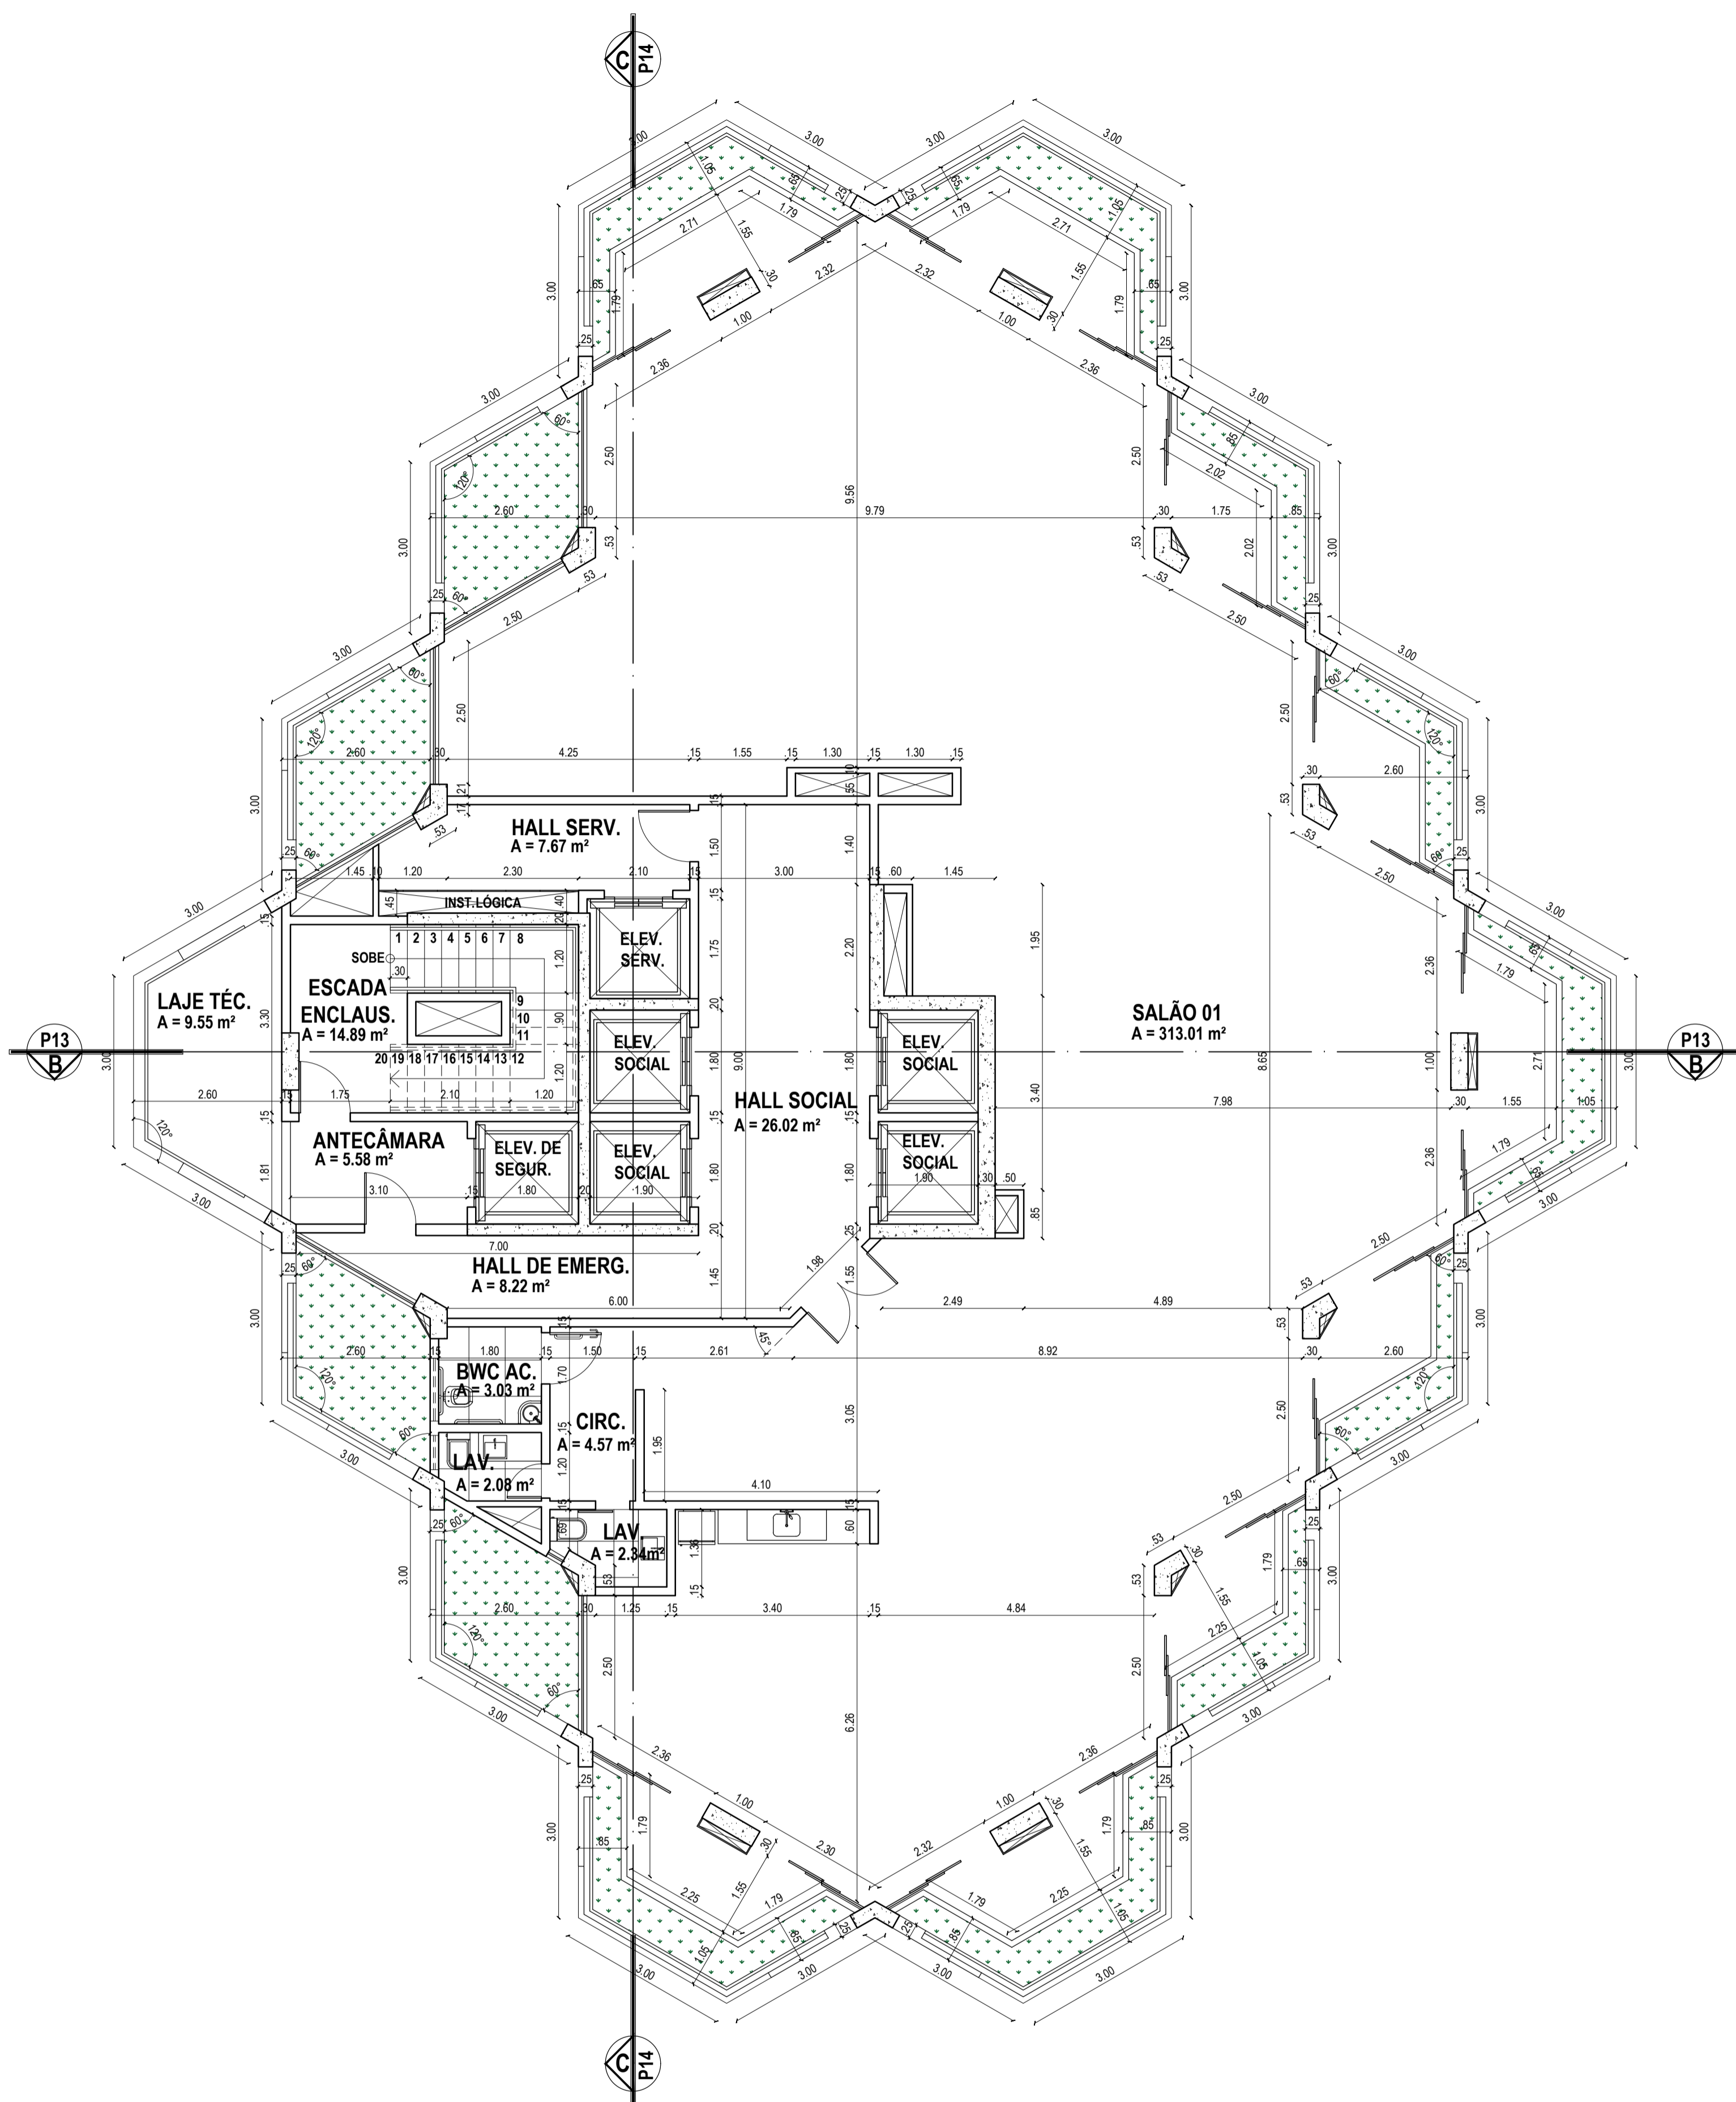

**PLANTA BAIXA - PAV. TIPO CORPORATIVO 02**  
 ESCALA ..... 1/75

QUADRO RESUMO	
EDIFÍCIO 01:	2 ANDARES + TETO VERDE CONTEMPLATIVO
VAGAS DE ESTACIONAMENTO:	12 VAGAS
ESPAÇOS PARA ALUGUEL:	4 ESPAÇOS
EDIFÍCIO 02:	24 ANDARES + 4 PAV. DE ESTACIONAMENTO
VAGAS DE ESTACIONAMENTO:	136 VAGAS ROTATIVAS 139 VAGAS PRIVATIVAS
AUDITÓRIO 01:	52 ASSENTOS
AUDITÓRIO 02:	52 ASSENTOS
COWORKING:	4 ANDARES
ESPAÇOS COMERCIAIS:	8 ANDARES COM 40 ESPAÇOS
ESPAÇO INTERATIVO:	1 ANDAR
ESPAÇOS CORPORATIVOS:	8 ANDARES COM 12 ESPAÇOS
RESTAURANTE:	1 ANDAR



**UNIVERSIDADE FEDERAL DO RIO GRANDE DO NORTE**  
 Centro de Tecnologia  
 Curso de Arquitetura e Urbanismo

---

DISCENTE: **Thamirys Rafaelle Rodrigues Ferraz**

ORIENTADORA: **Glauce Lilian Alves de Albuquerque**

---

DESCRIÇÃO: **Trabalho Final de Graduação - ECO. Anteprojeto arquitetônico de um centro empresarial para a cidade de Natal/RN**

---

CONTEÚDO: PLANTA BAIXA - PAV. INTERATIVO PLANTA BAIXA - PAV. CORP. 01 PLANTA BAIXA - PAV. CORP. 02	ENDEREÇO: Av. Governador Juvencel Lamartine x Av. Prudente de Moraes, Tirol, Natal/RN	PRANCHA Nº: <b>11/18</b>
DATA: Novembro/2019	ESCALA: Indicado	DIGITALIZAÇÃO: Thamirys Ferraz
OBSERVAÇÕES: <small>RESERVA-SE TODOS OS DIREITOS RESERVADOS - PROIBIDA QUALQUER MODIFICAÇÃO OU REPRODUÇÃO NO TODO OU EM QUALQUER PARTE, SEM O PREVIU CONSENTIMENTO DO AUTOR, DE ACORDO COM A LEI FEDERAL 9.128/95.</small>		