




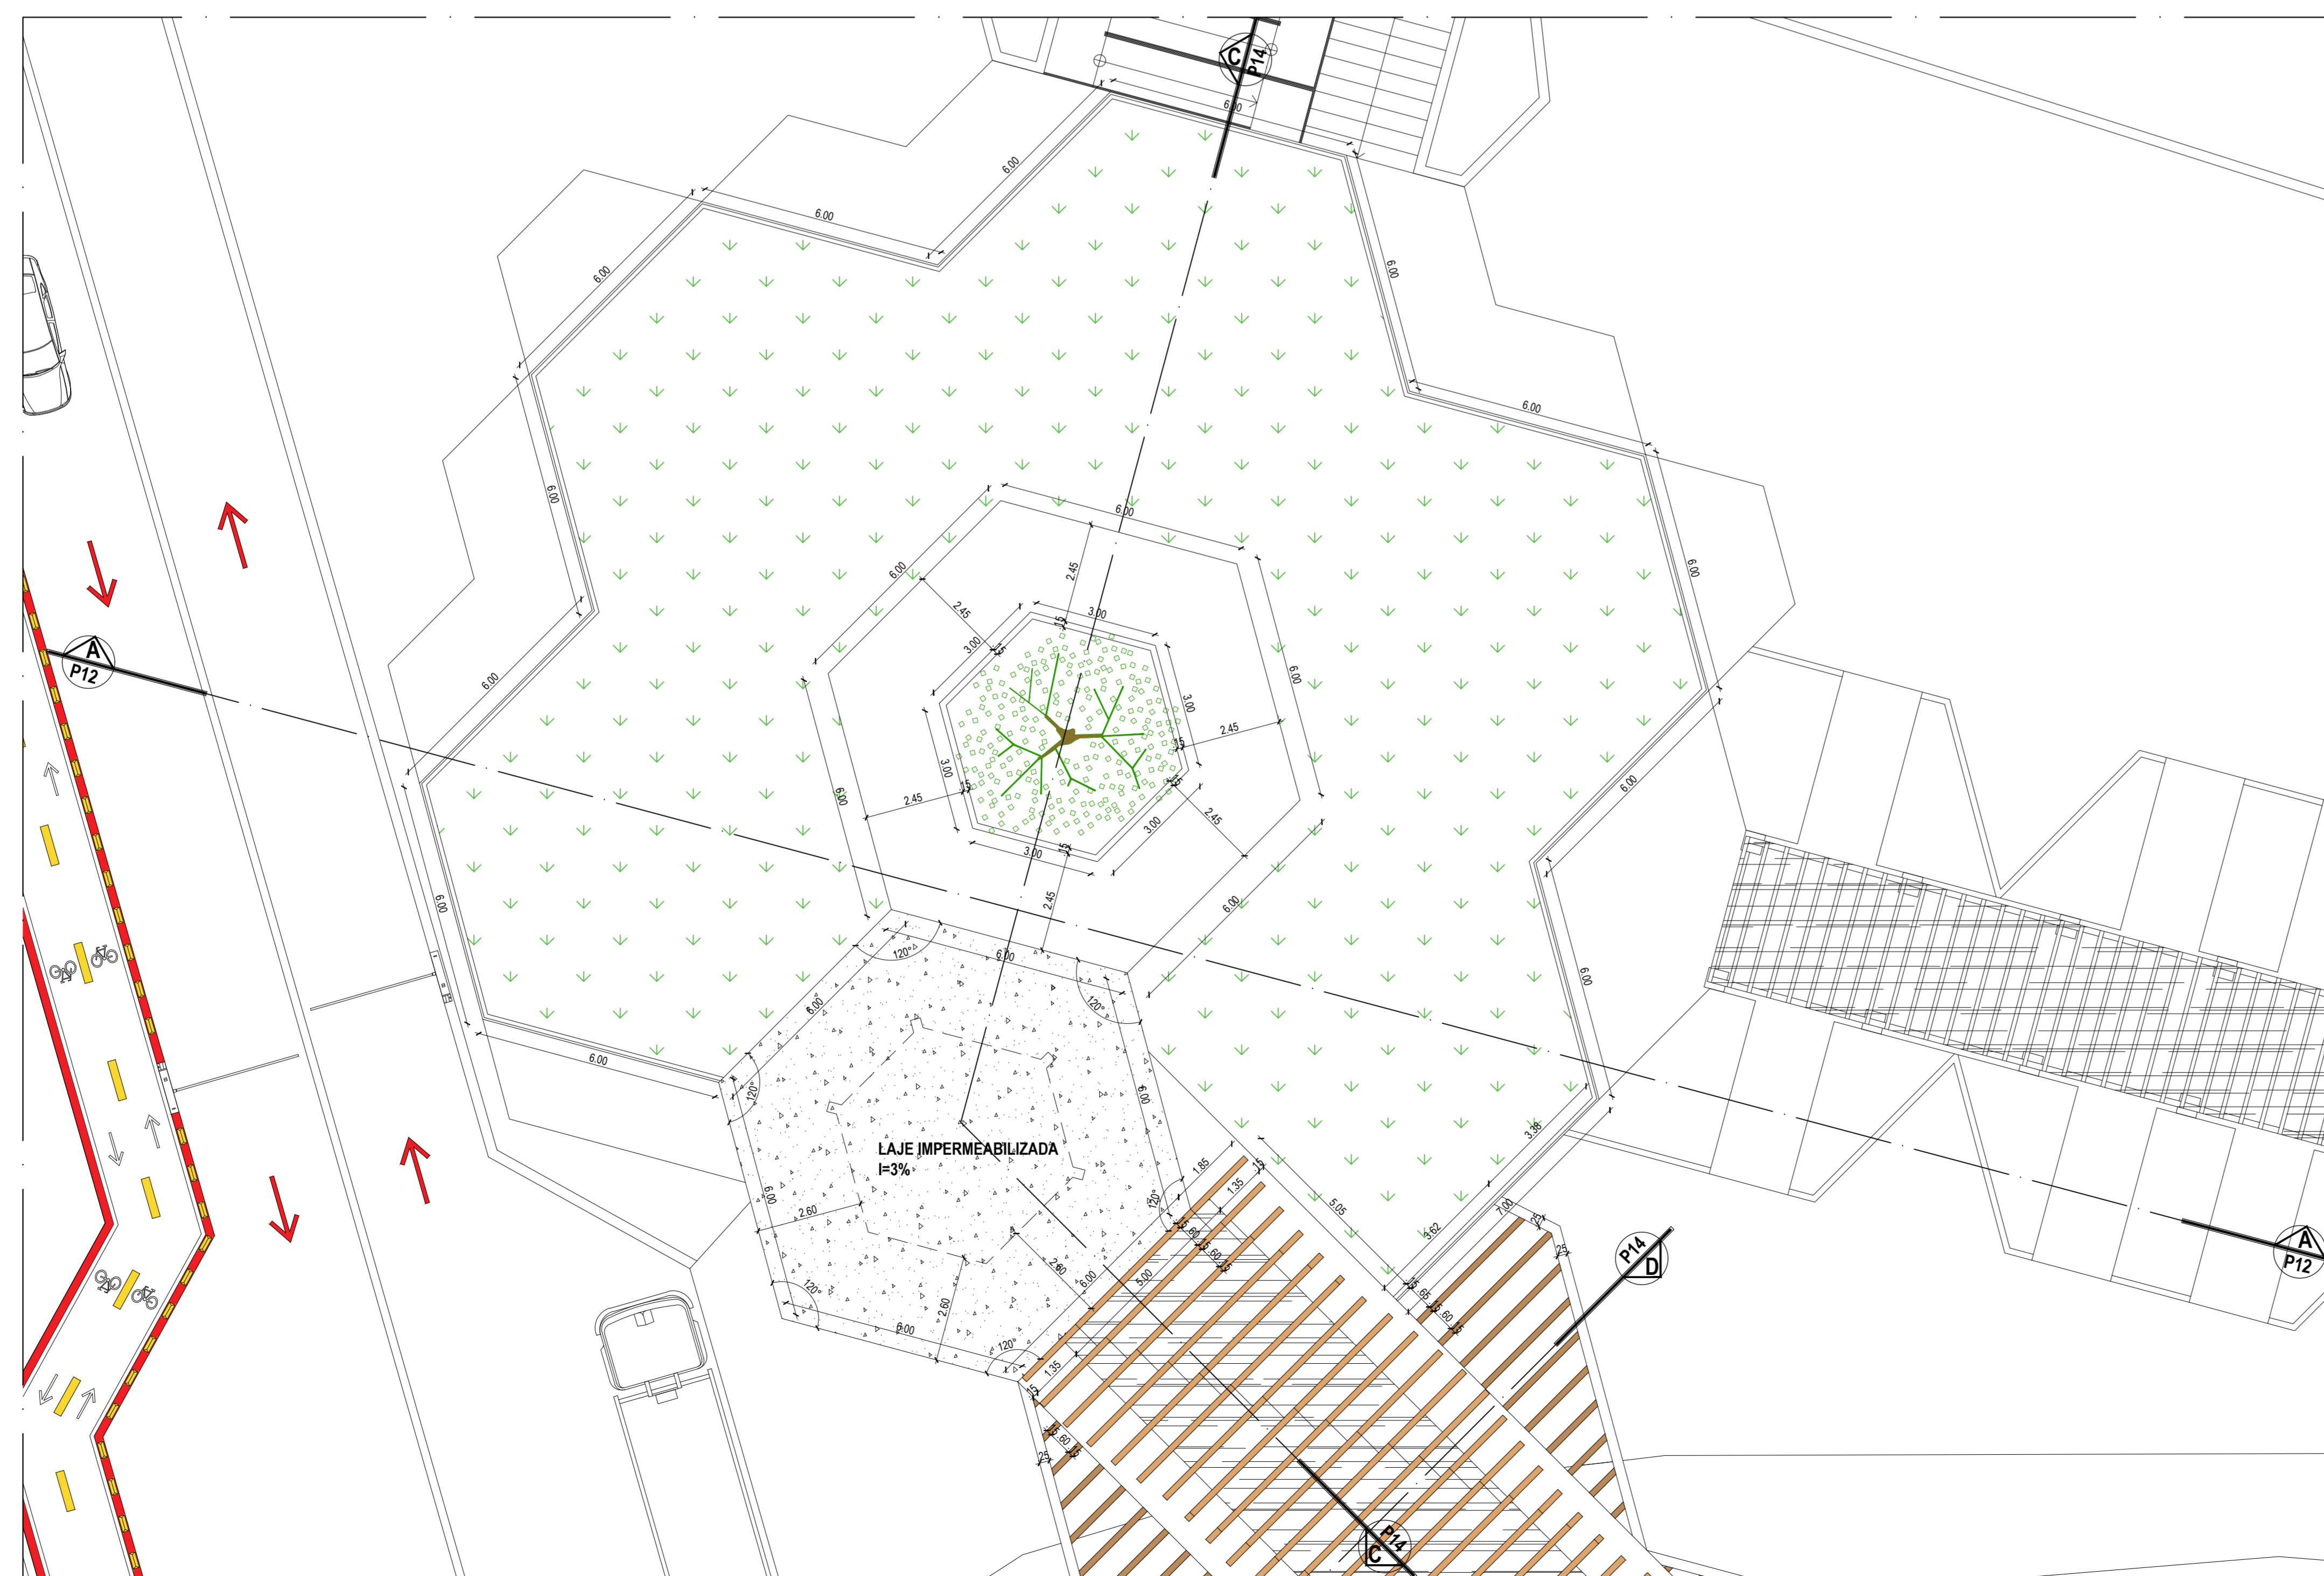

**PLANTA BAIXA - TETO VERDE DO EDIFÍCIO 01 E PASSARELA**  
 ESCALA ..... 1/75




**COBERTURA DO EDIFÍCIO 01**  
 ESCALA ..... 1/100

|  |               |                |  |
|--|---------------|----------------|--|
|  <b>UNIVERSIDADE FEDERAL DO RIO GRANDE DO NORTE</b><br>Centro de Tecnologia<br>Curso de Arquitetura e Urbanismo |               | DISCENTE:      | Thamirys Rafaelle Rodrigues Ferraz                                       |
|  |               | ORIENTADORA:   | Geaize Lilian Alves de Albuquerque                                       |
| CONTEÚDO:<br>PLANTA BAIXA - TETO VERDE ED. 01<br>PLANTA DE COBERTURA - ED. 01  |               | ENDEREÇO:      | Av. Governador Juvenal Lamartine s/n, Prudente de Moraes, Trol, Natal/RN |
| DATA:  | Novembro/2019 | ESCALA:        | Indicada   |
| OBSERVAÇÕES:   |               | DIGITALIZAÇÃO: | Thamirys Ferraz  |
| <small>É PROIBIDA A REPRODUÇÃO, O USO OU A DISTRIBUIÇÃO DE QUALQUER PARTE DESTA OBRA SEM O PREVIOSO CONSENTIMENTO DO AUTOR OU DO EDITOR. © 2019.</small>   |               | PRANCHA Nº:    | <b>3/18</b>  |