



CORTE AA
ESCALA 1/100

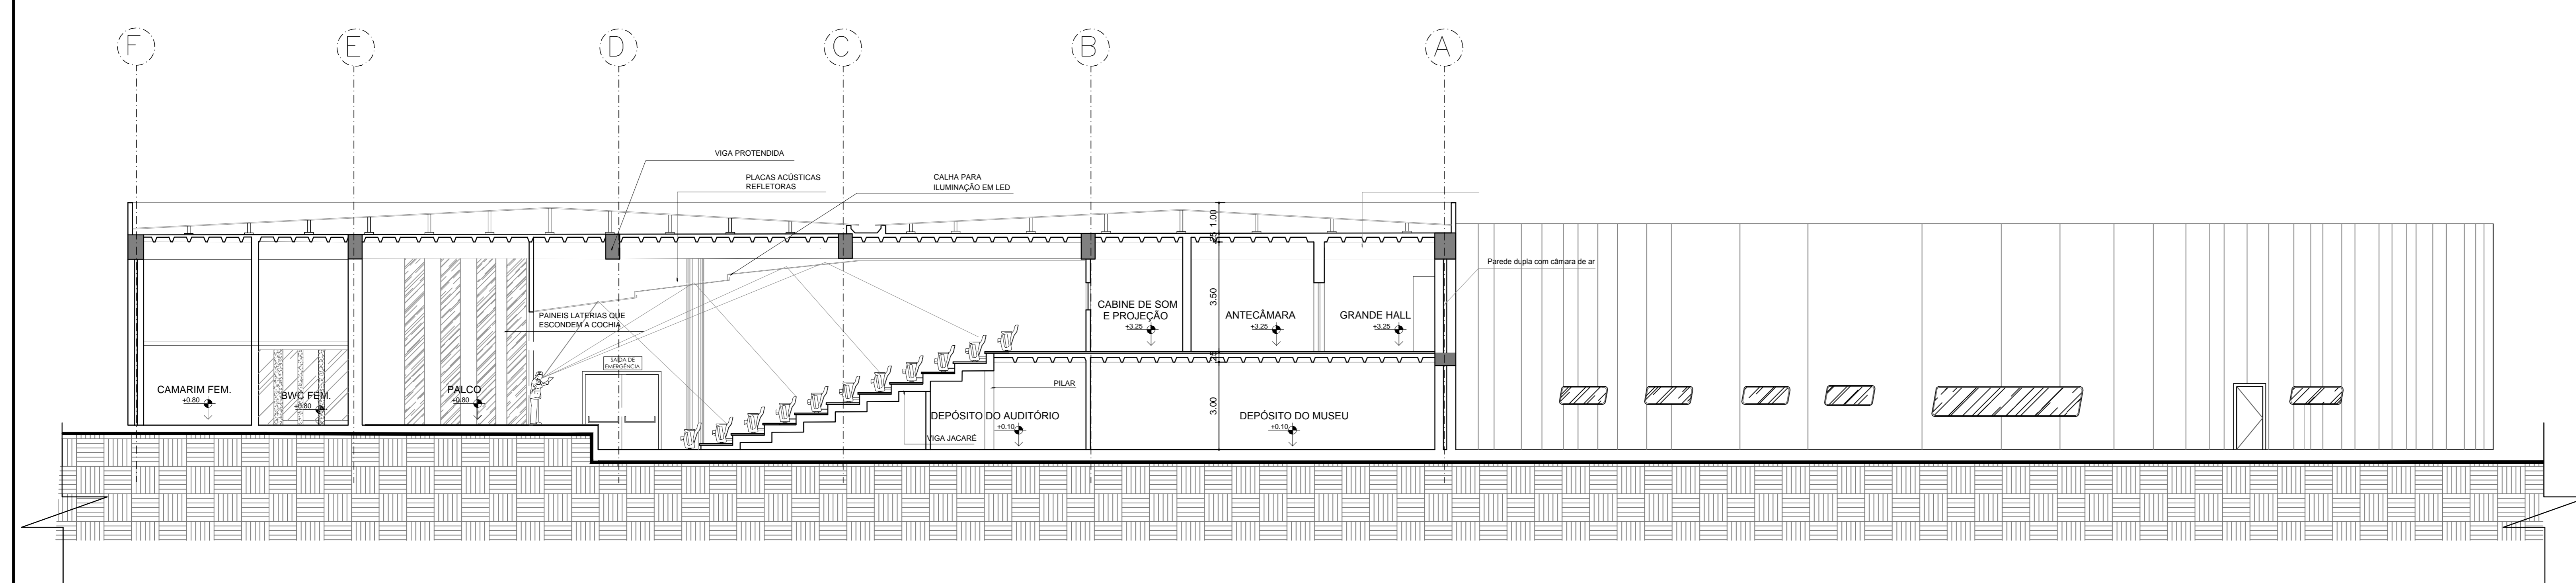

CORTE BB
ESCALA 1/100

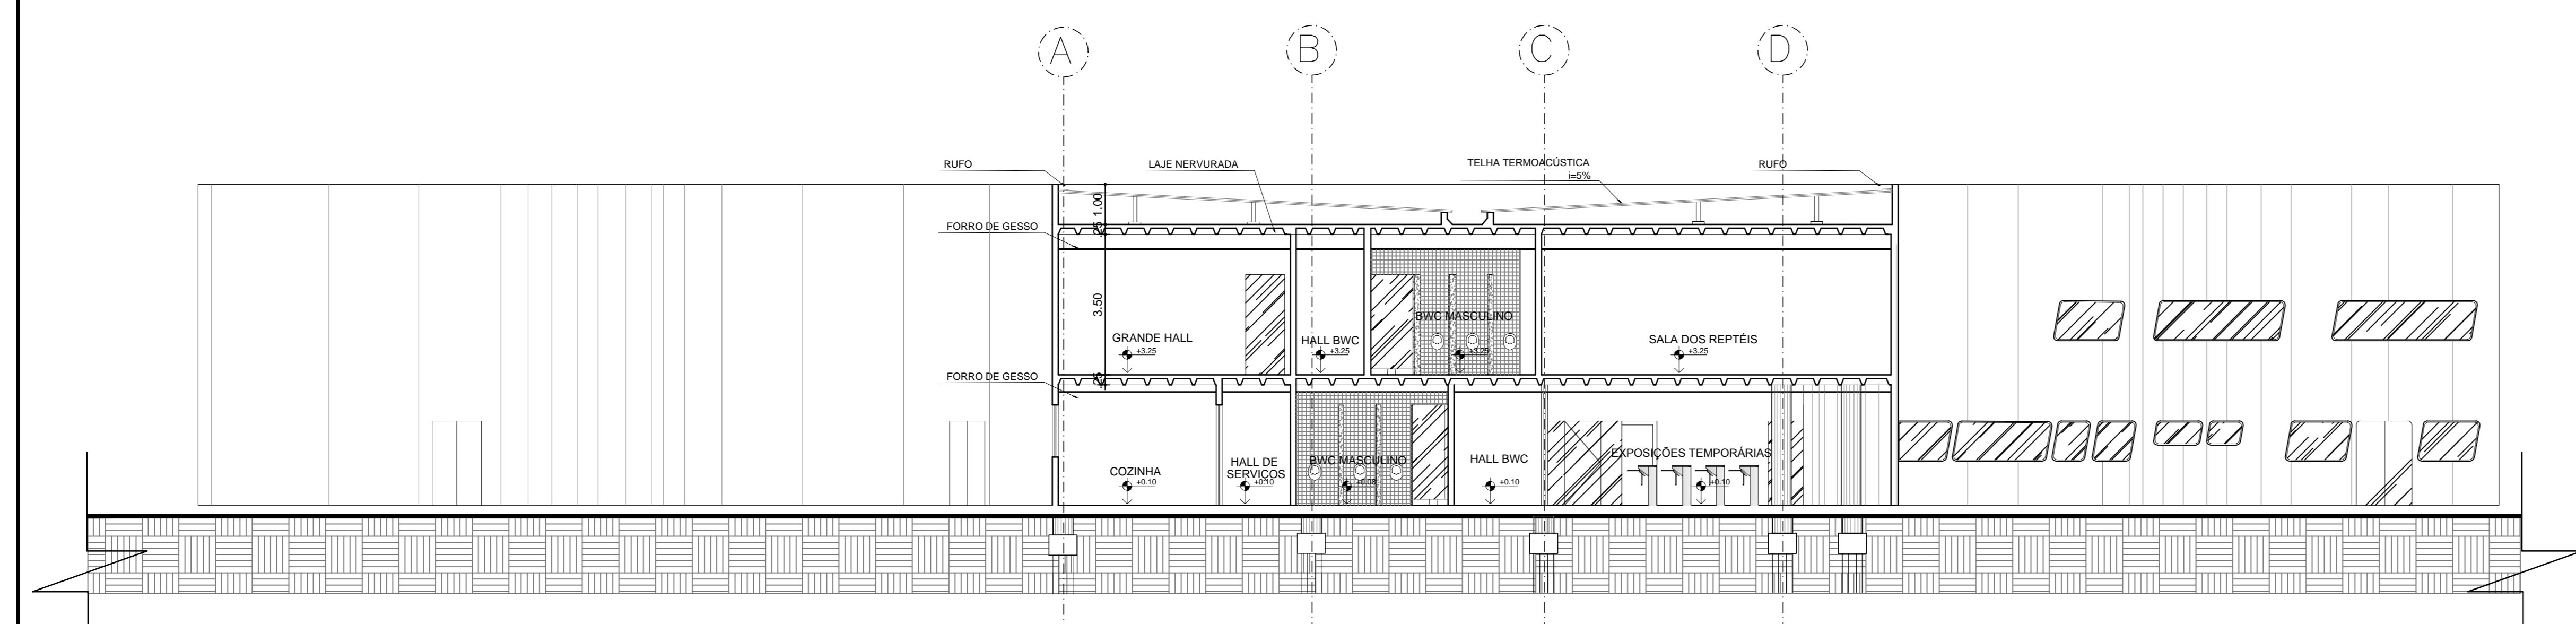

CORTE CC
ESCALA 1/100

MARCO
UM MERCULHO NA VIDA MARÍTIMA

UNIVERSIDADE FEDERAL DO RIO GRANDE DO NORTE
CAU - CURSO DE ARQUITETURA E URBANISMO
TRABALHO FINAL DE GRADUAÇÃO

ALUNA: RAFAELLA PRICILA GOMES BULHÕES	ORIENTADORA: PROF. DR.ª BANCA CARLA DANIELA DE ARAÚJO		ETAPA: ANTEPROJETO
PROJETO: ARQUITETÔNICO	ENDEREÇO: RUA DINARIE MARX, MÃE LUÍZA, NATAL/RN		
ASSUNTO: CORTES	ÁREA CONSTRUIDA: 333m²	ÁREA PERMITEVEL: 6100m²	FRANCHA:
ÁREA DO TERRENO: 13000m²	DESENHISTA: RAFAELLA BULHÕES	ESCALA: 1/100	04/05