


FACHADA NORTE
ESCALA.....1/125

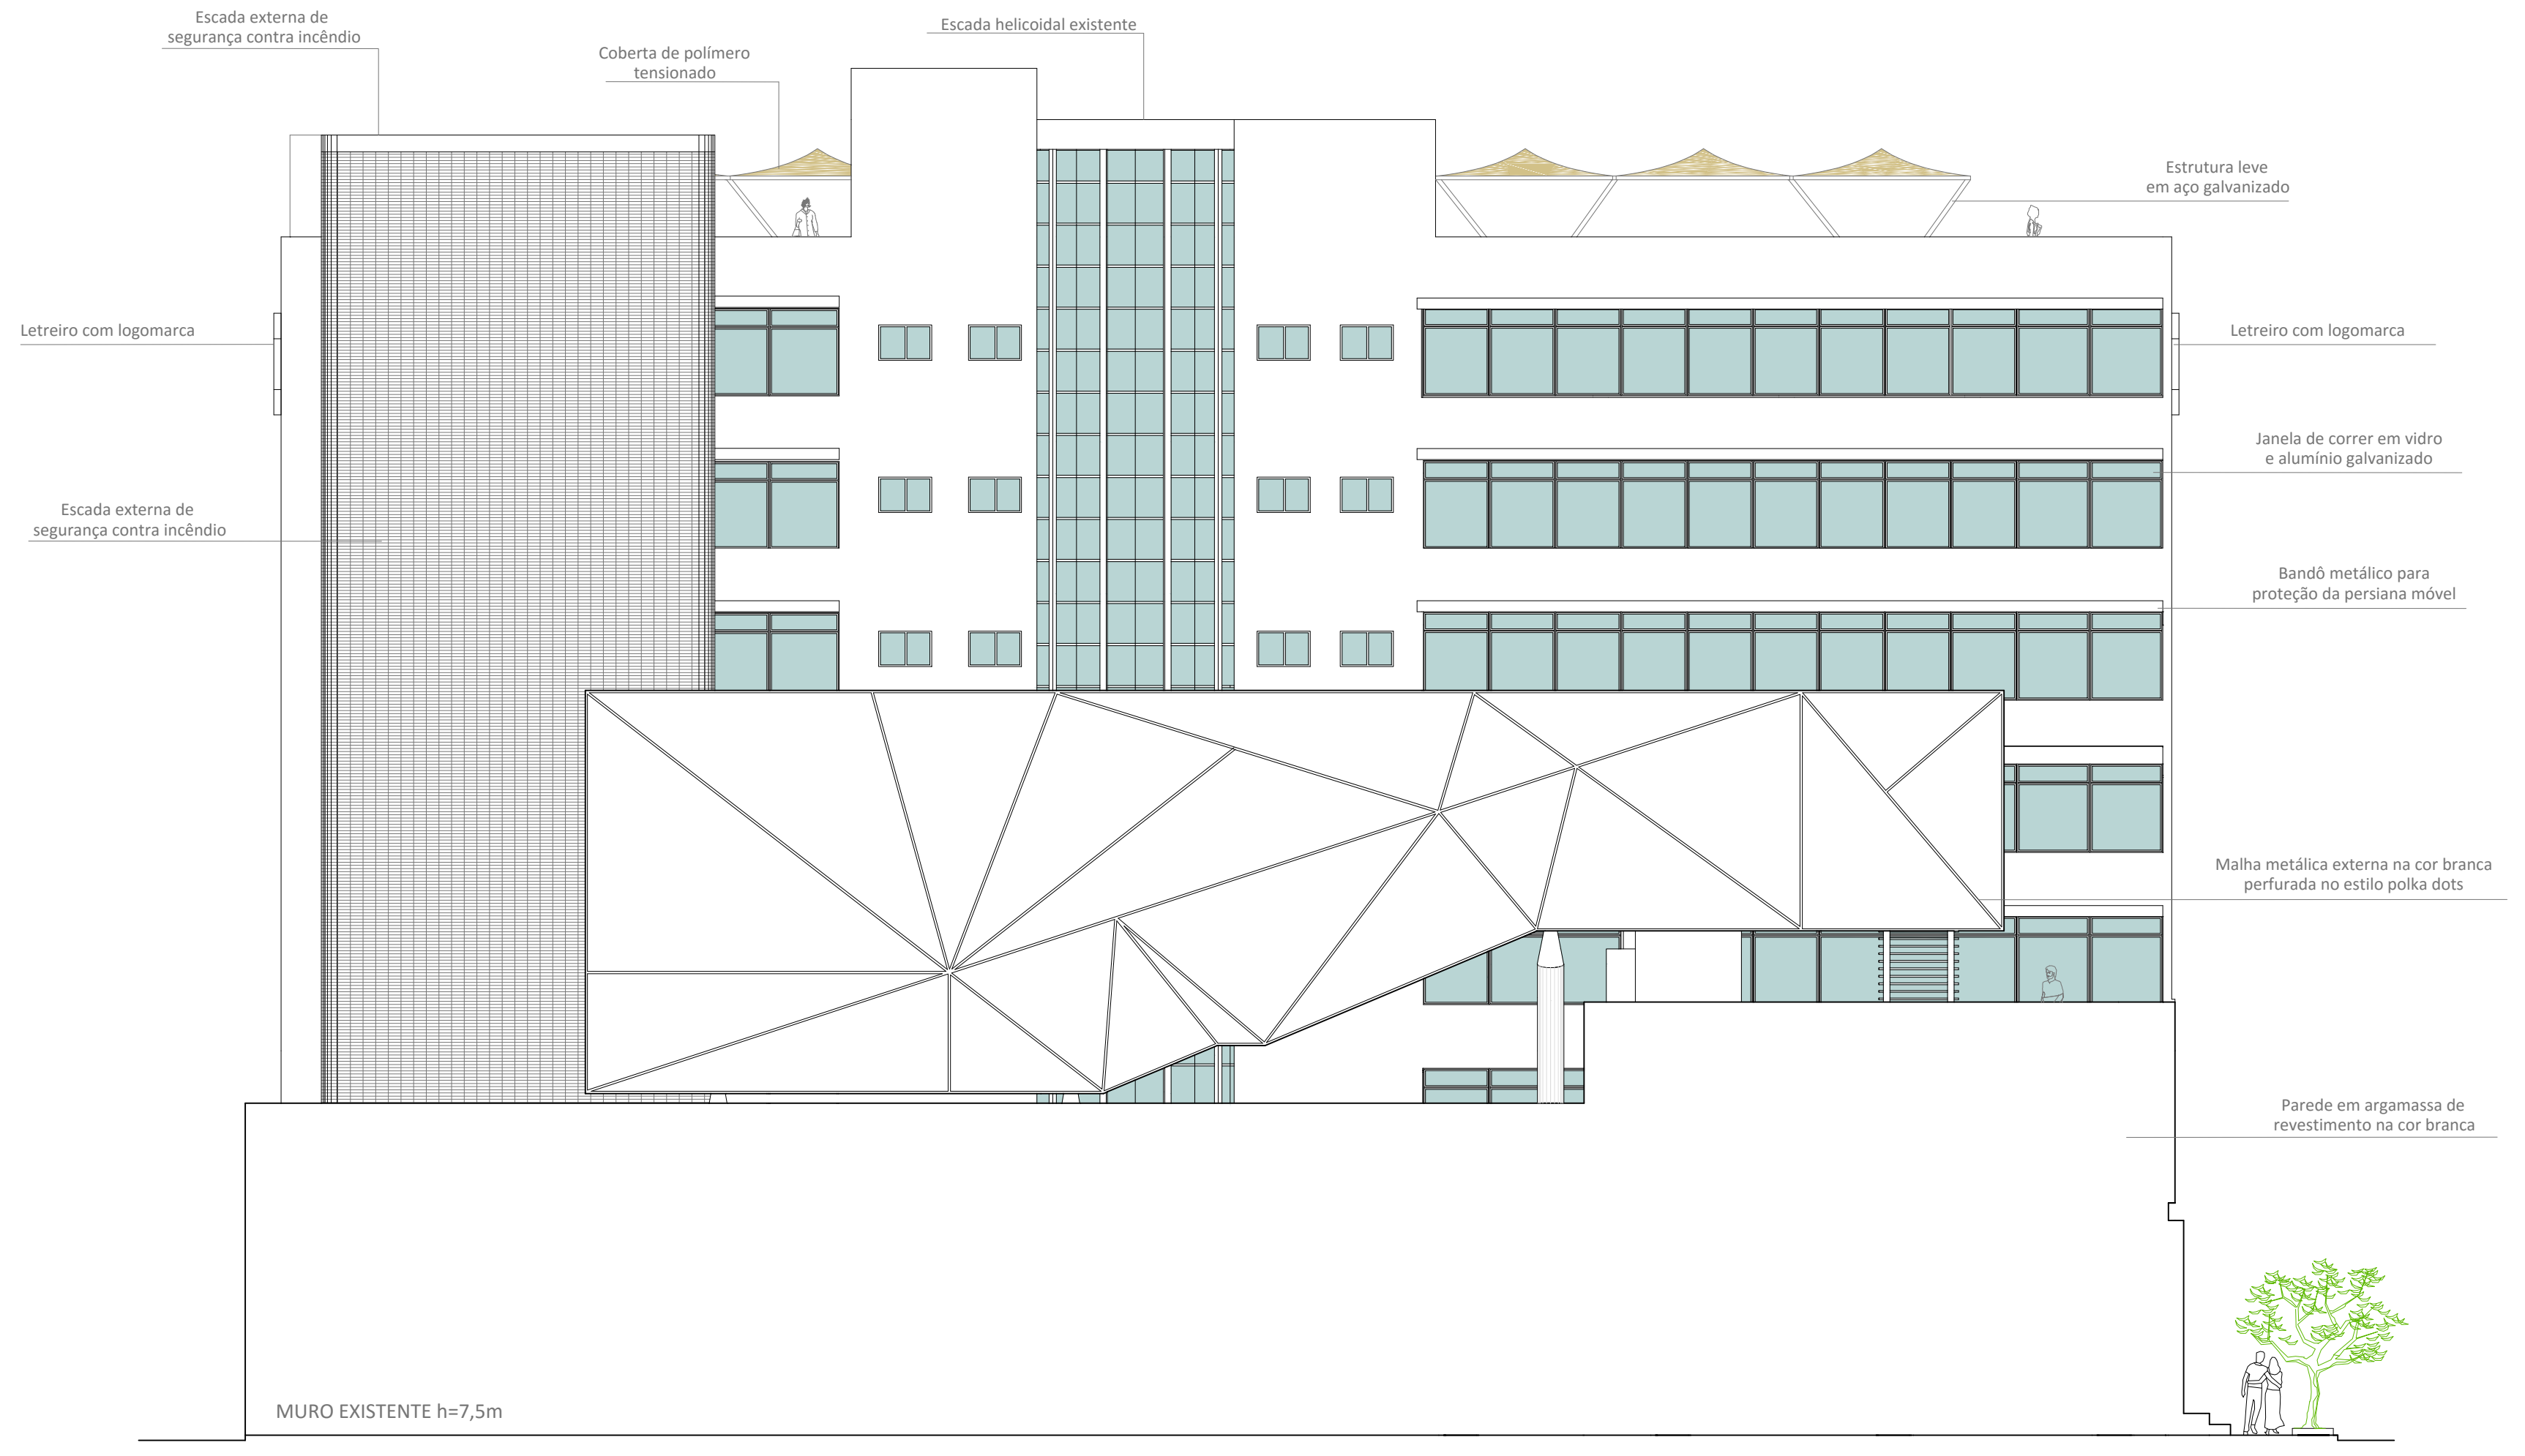

FACHADA OESTE'
ESCALA.....1/125



 RIBEIRA HUB Galerias e Coworking		UNIVERSIDADE FEDERAL DO RIO GRANDE DO NORTE CENTRO DE TECNOLOGIA CURSO DE ARQUITETURA E URBANISMO
PROJETO: TRABALHO FINAL DE GRADUAÇÃO Estudo Preliminar para Requalificação Arquitetônica do Ed. Pres. Café Filho		
ORIENTADOR: Prof. Dr. CLEWTON DO NASCIMENTO	CO-ORIENTADORA: Profa. Msc. CLARA OVÍDIO	
DISCENTE: CLEYTON SANTOS DE MEDEIROS		
LOCAL: RUA ALMINO AFONSO, 16 - ROCAS - NATAL/RN	PRANCHA: <div style="text-align: center; font-size: 2em; font-weight: bold;">07/08</div>	
ASSUNTO: FACHADAS NORTE E OESTE		DATA: JUNHO - 2016
ESCALA: ESCALA INDICADA		