



FACHADA SUL
ESCALA.....1/125

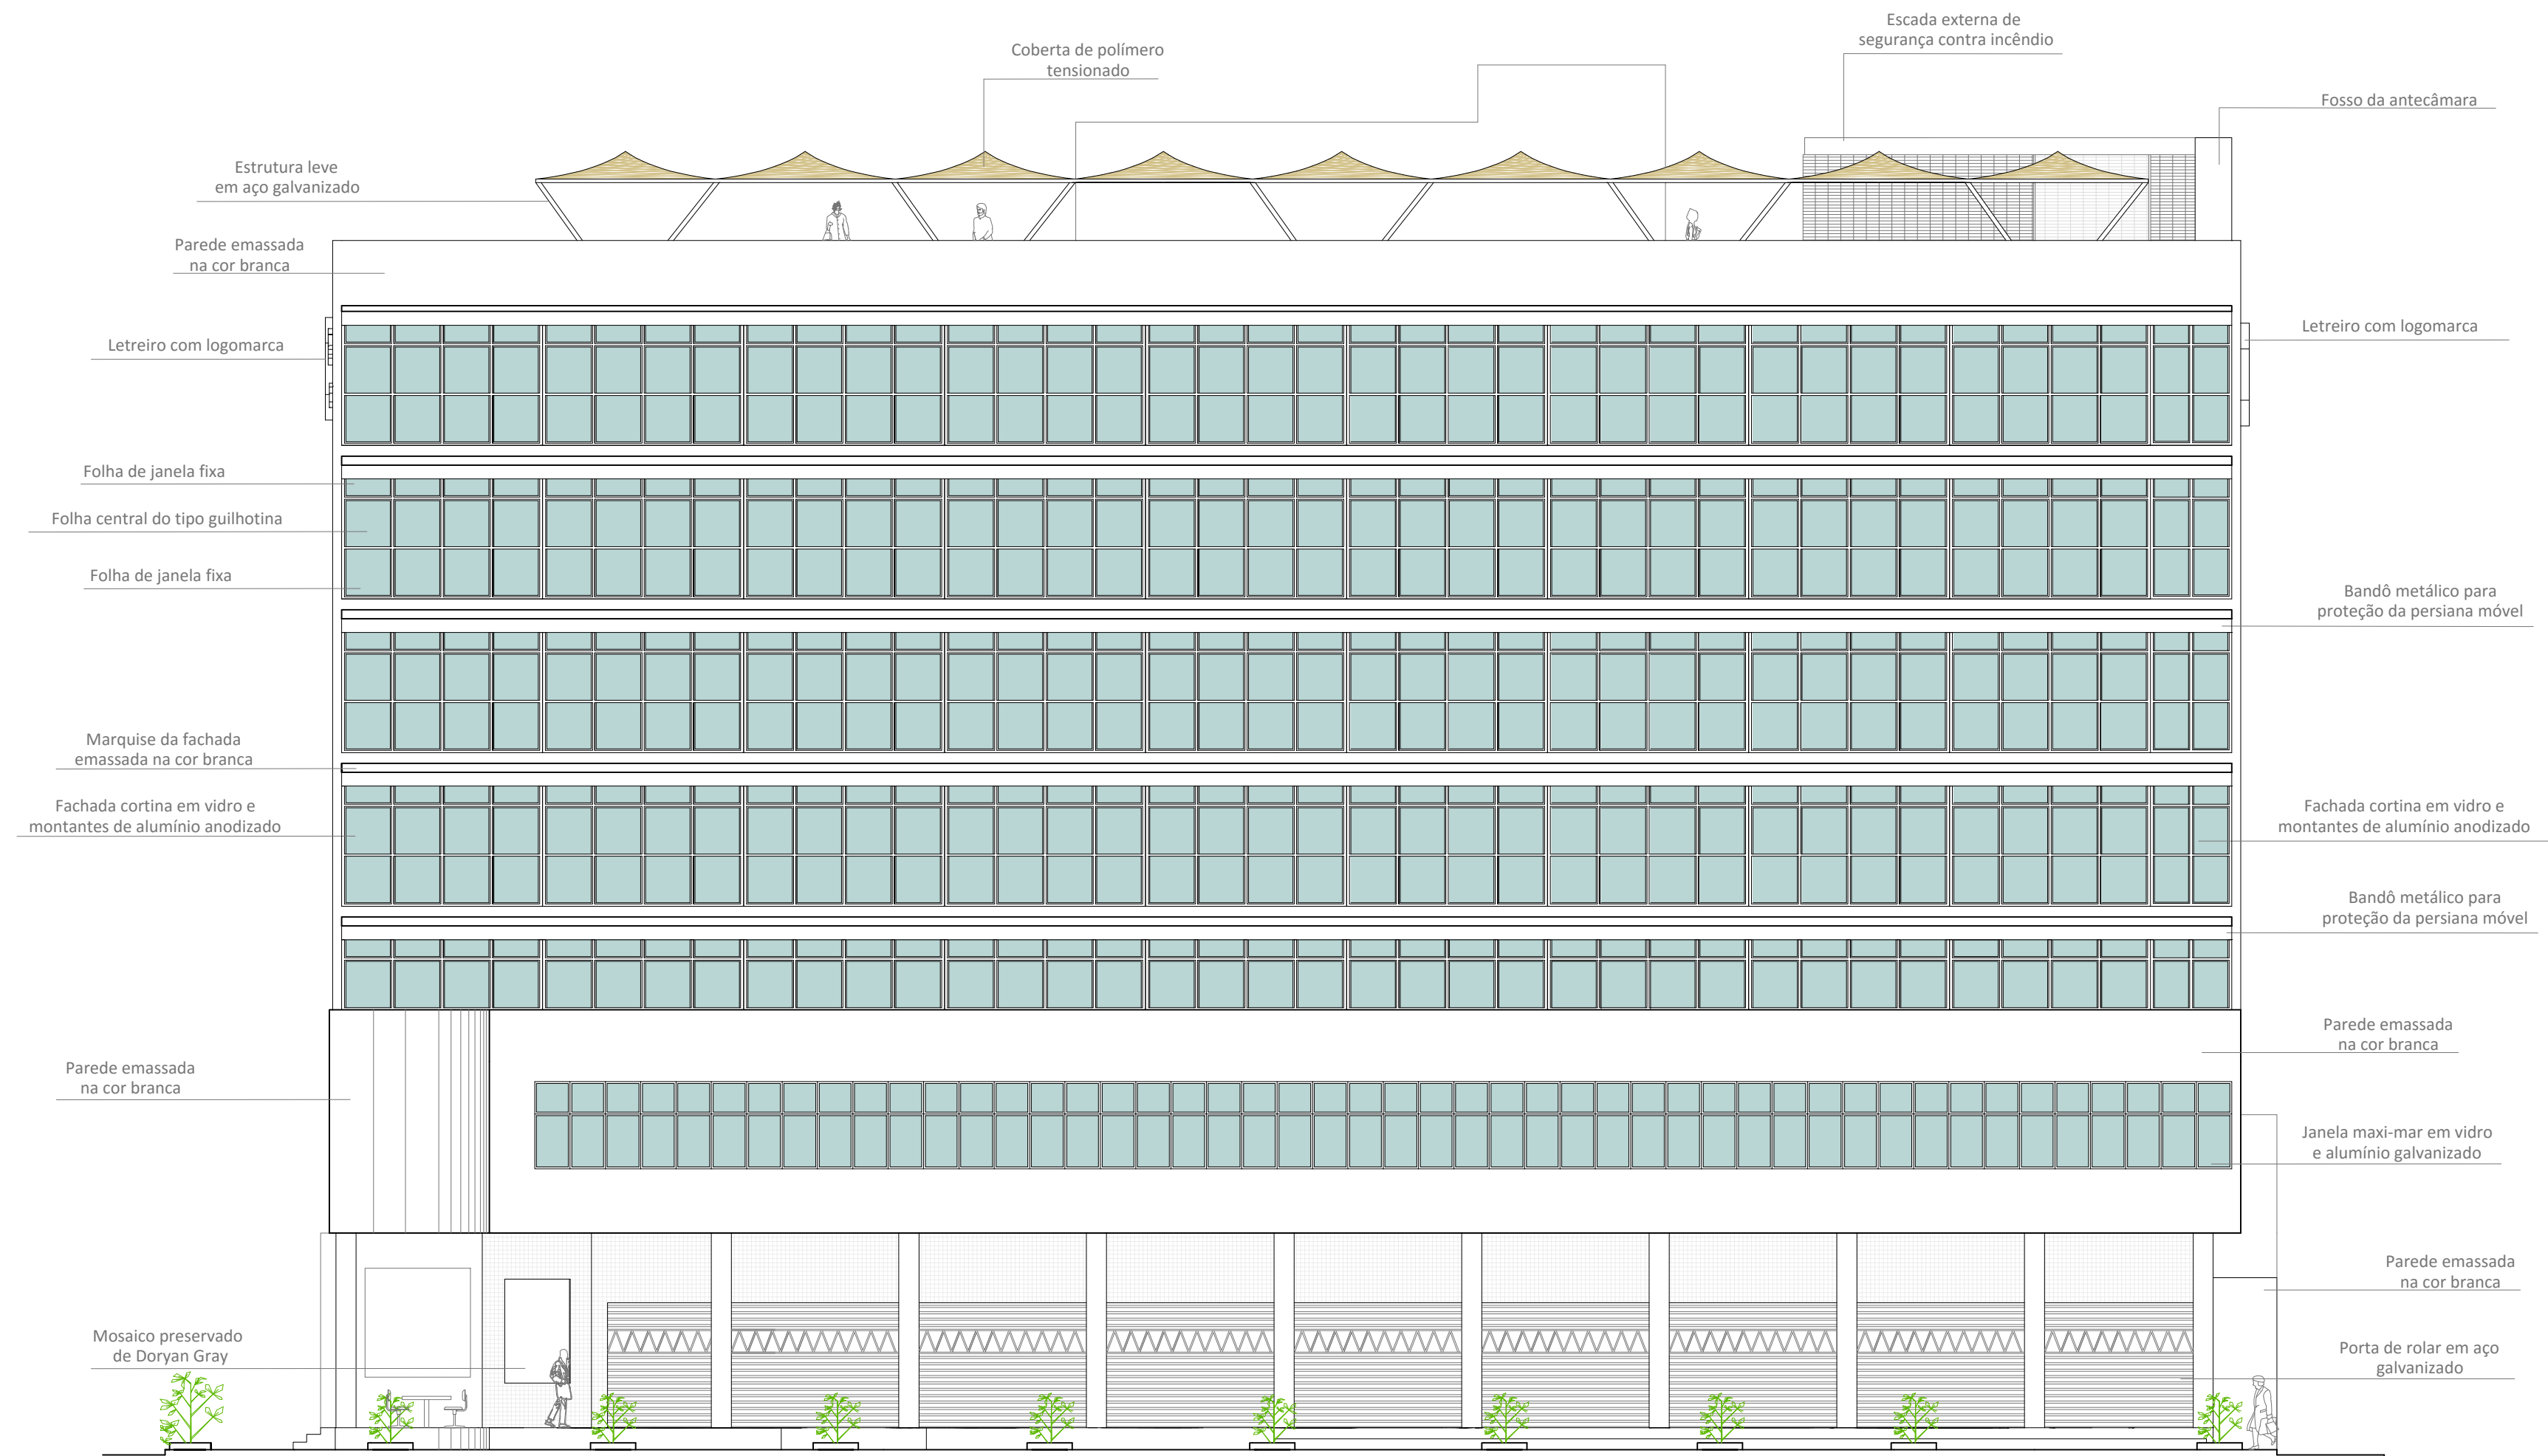

FACHADA LESTE
ESCALA.....1/125

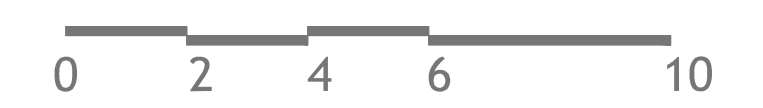

 RIBEIRA HUB Galerias e Coworking		UNIVERSIDADE FEDERAL DO RIO GRANDE DO NORTE CENTRO DE TECNOLOGIA CURSO DE ARQUITETURA E URBANISMO	
PROJETO:		TRABALHO FINAL DE GRADUAÇÃO	
		Estudo Preliminar para Requalificação Arquitetônica do Ed. Pres. Café Filho	
ORIENTADOR:	Prof. Dr. CLEWTON DO NASCIMENTO	CO-ORIENTADORA:	Profa. Msc. CLARA OVÍDIO
DISCENTE:			
CLEYTON SANTOS DE MEDEIROS			
LOCAL:	RUA ALMINO AFONSO, 16 - ROCAS - NATAL/RN	FRANCHA:	06/08
ASSUNTO:	FACHADAS SUL E LESTE	DATA:	
ESCALA:	ESCALA INDICADA	DATA:	JUNHO - 2016