


**CORTE AA**  
ESCALA 1/100

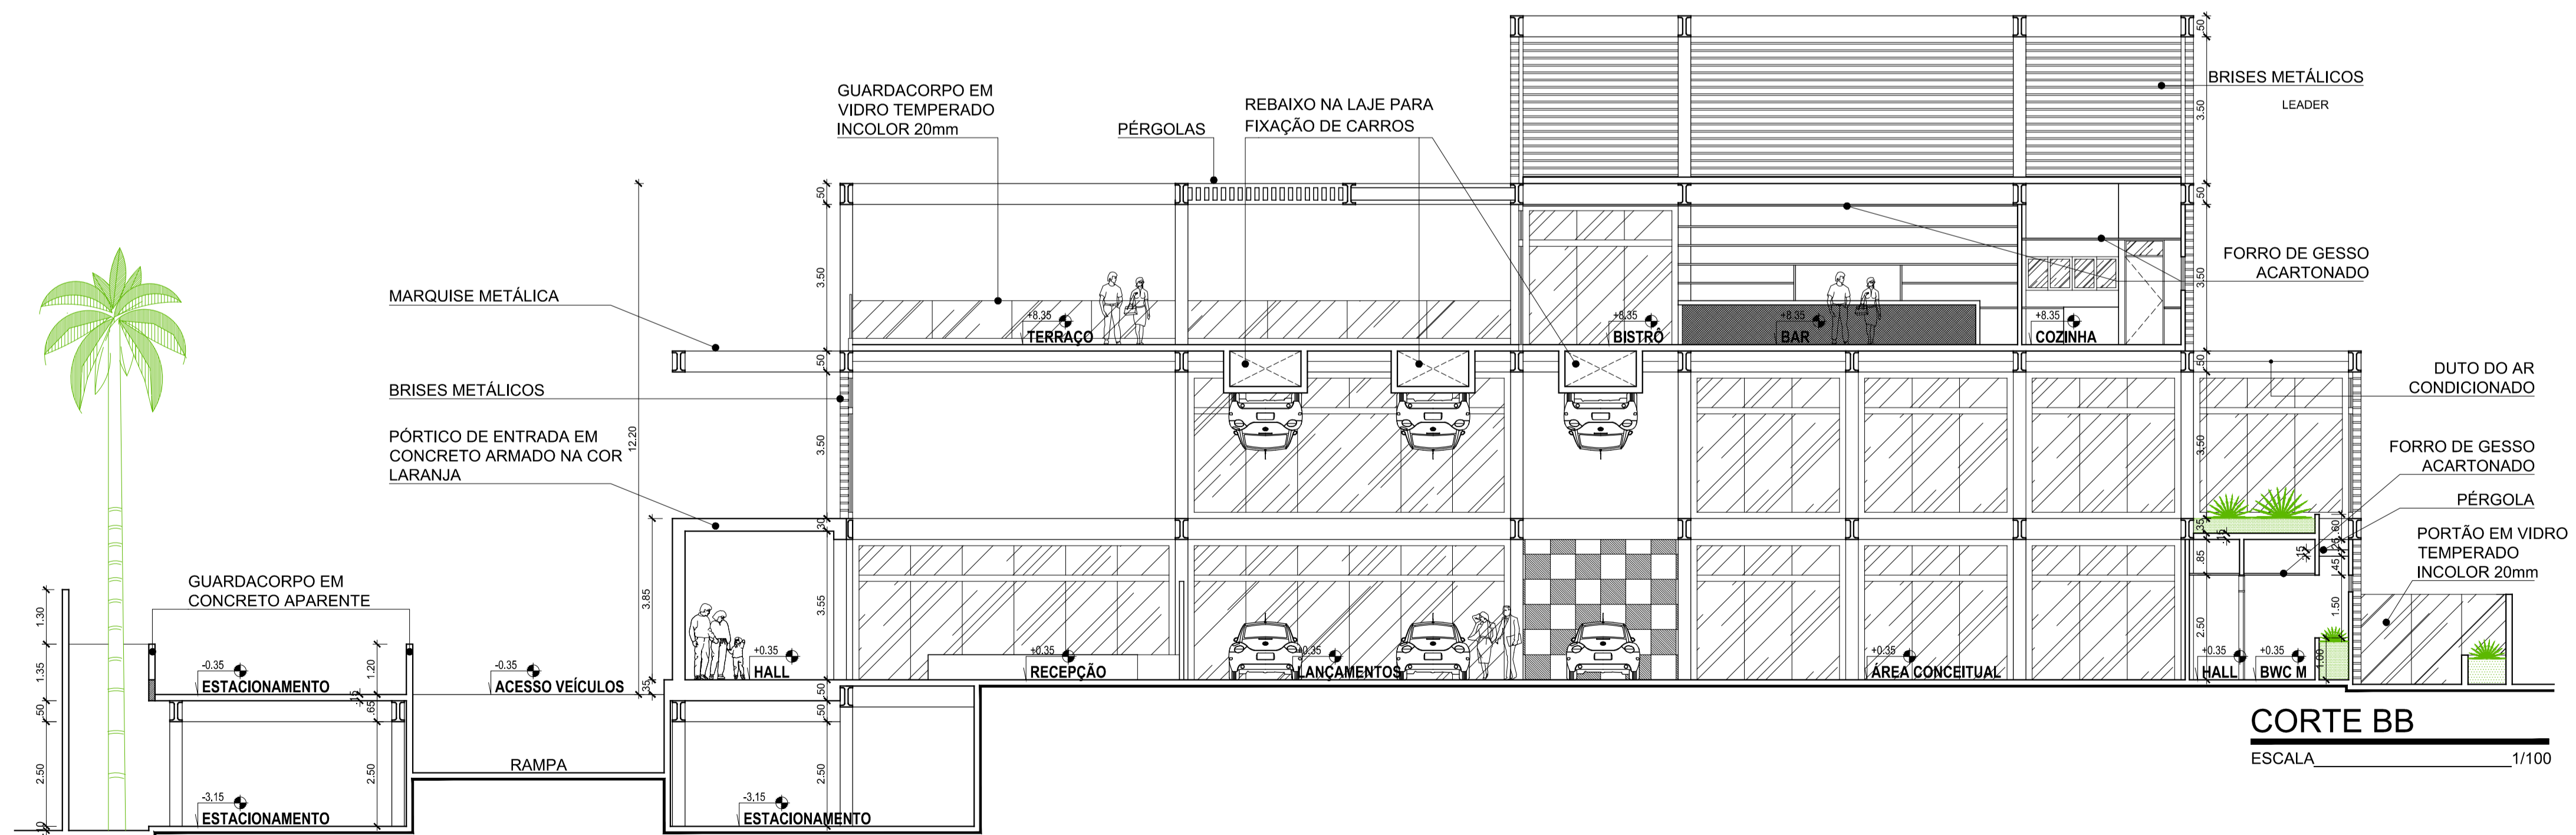

**CORTE BB**  
ESCALA 1/100

UNIVERSIDADE FEDERAL DO RIO GRANDE DO NORTE - UFRN CENTRO DE TECNOLOGIA - CT CURSO DE ARQUITETURA E URBANISMO - CAU		
		
TRABALHO FINAL DE GRADUAÇÃO		
ASSUNTO: MINI BOX - LOJA CONCEITO DE CARROS		
DISCENTE: THÉO VARELA DE ALBUQUERQUE ARAÚJO	ESCALA: 1/100	PRANCHA: 06/11
ORIENTADORA: MAÍSA VELOSO	CONTEÚDO: CORTE AA E CORTE BB	DATA: 15/11/2014