


FACHADA SUL (projeto)
 FRENTE AV. PRUDENTE DE MORAIS
 ESCALA 1/100

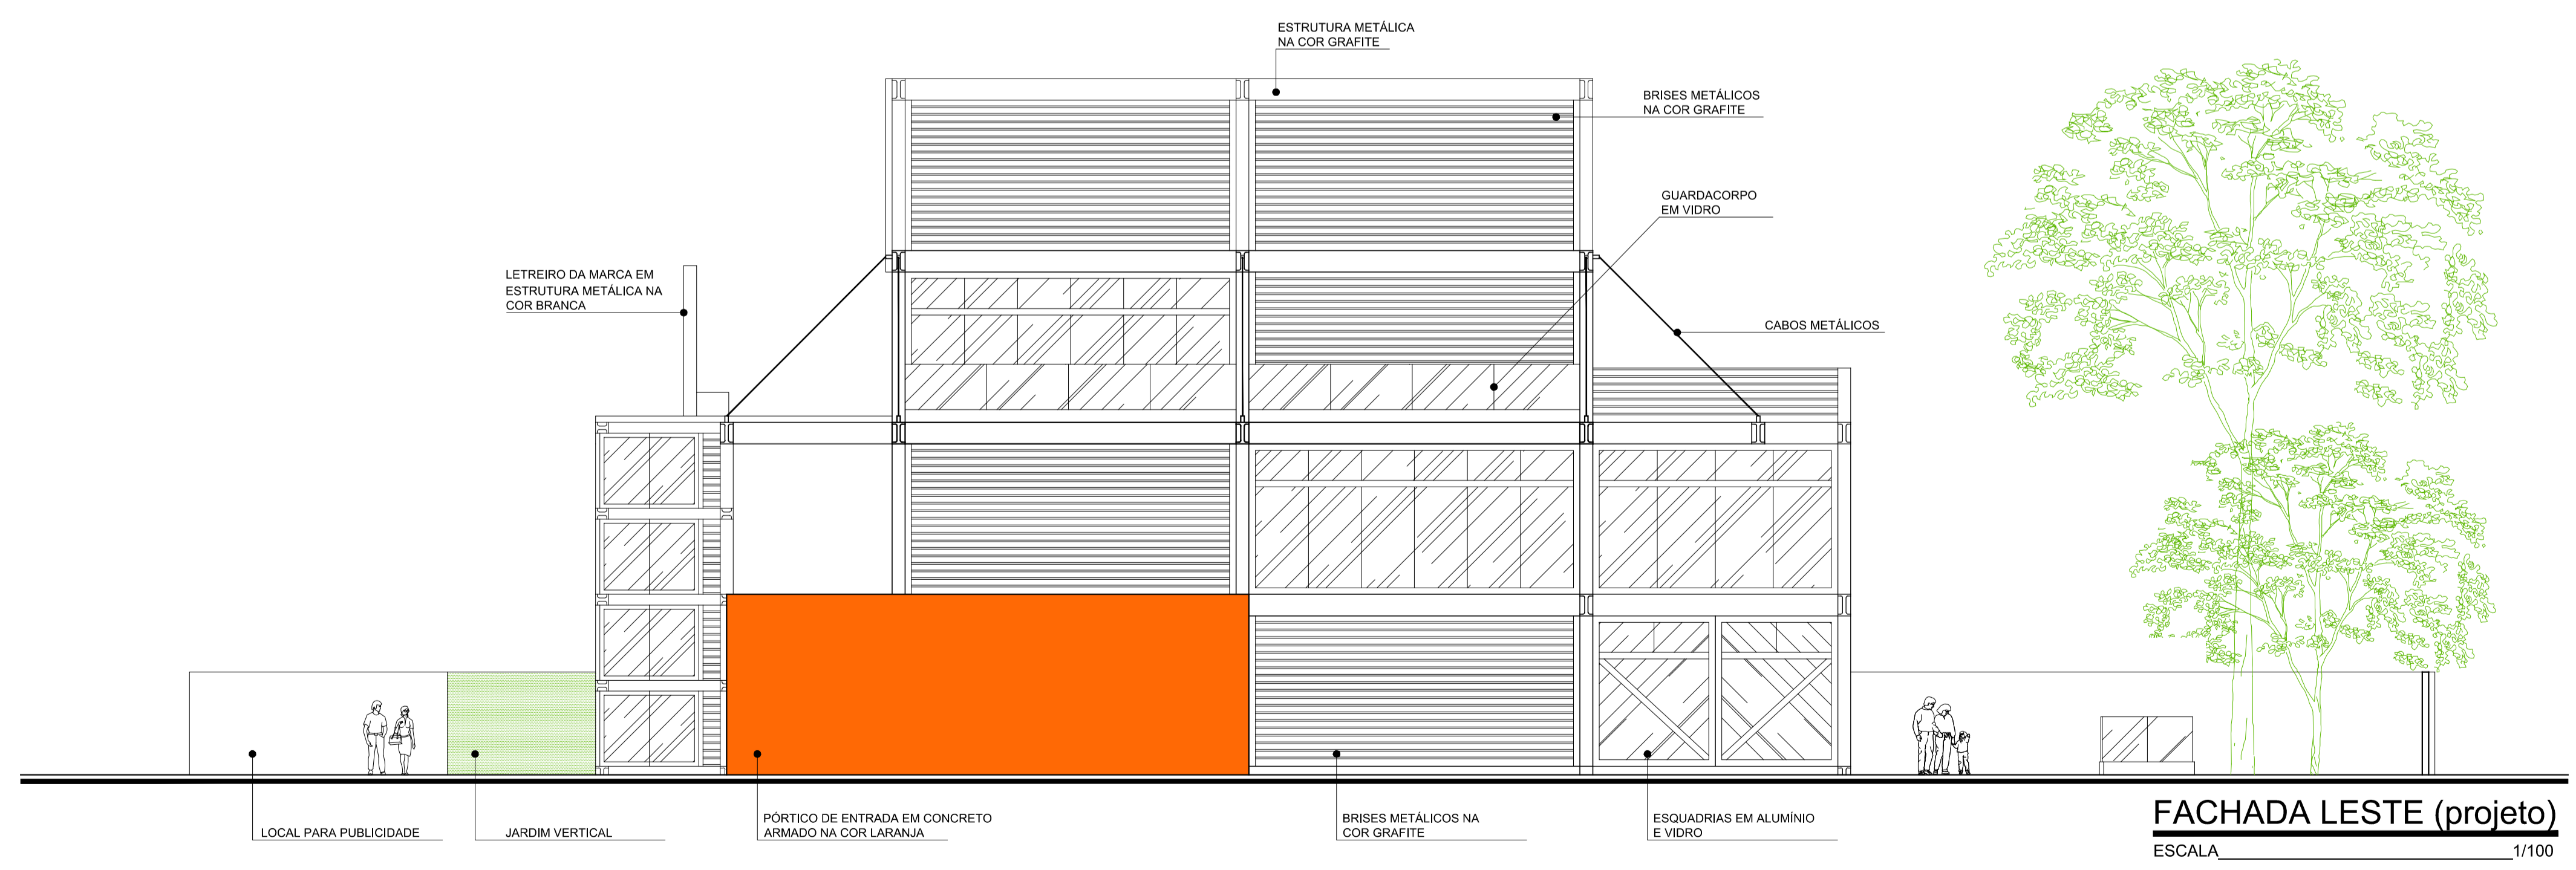

FACHADA LESTE (projeto)
 ESCALA 1/100

UNIVERSIDADE FEDERAL DO RIO GRANDE DO NORTE - UFRN CENTRO DE TECNOLOGIA - CT CURSO DE ARQUITETURA E URBANISMO - CAU		
		
TRABALHO FINAL DE GRADUAÇÃO		
ASSUNTO: MINI BOX - LOJA CONCEITO DE CARROS		
DISCENTE: THÉO VARELA DE ALBUQUERQUE ARAÚJO	ESCALA: 1/100	PRANCHA:
ORIENTADORA: MAÍSA VELOSO	CONTEÚDO: FACHADA SUL E LESTE	DATA: 15/11/2014
		08 / ₁₁